




SEZIONE 4

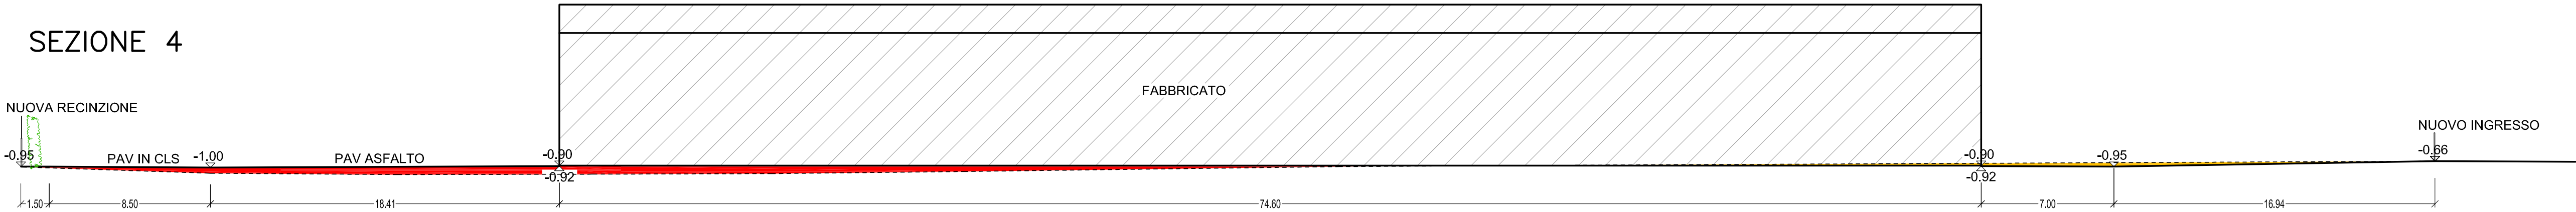


SEZIONE 5

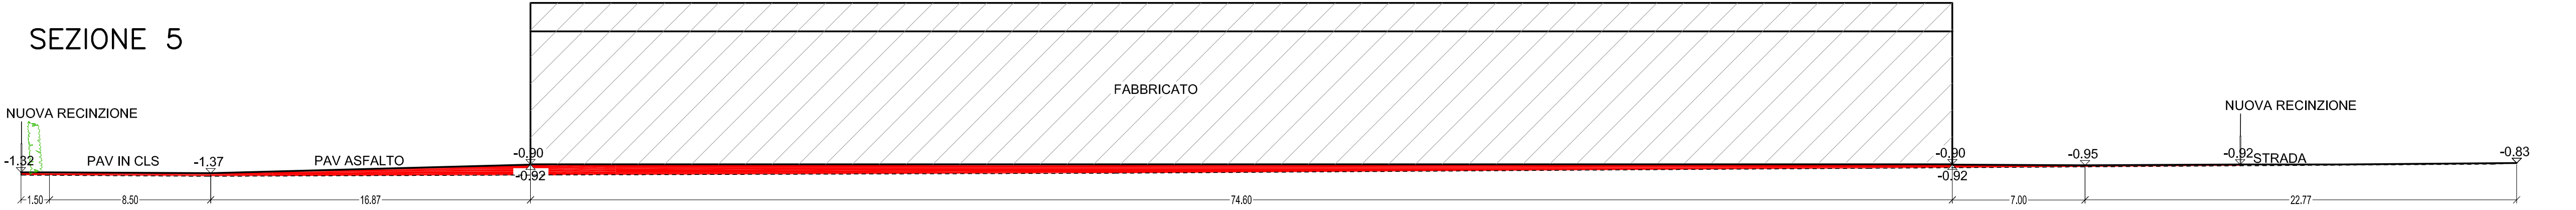


SEZIONE 6

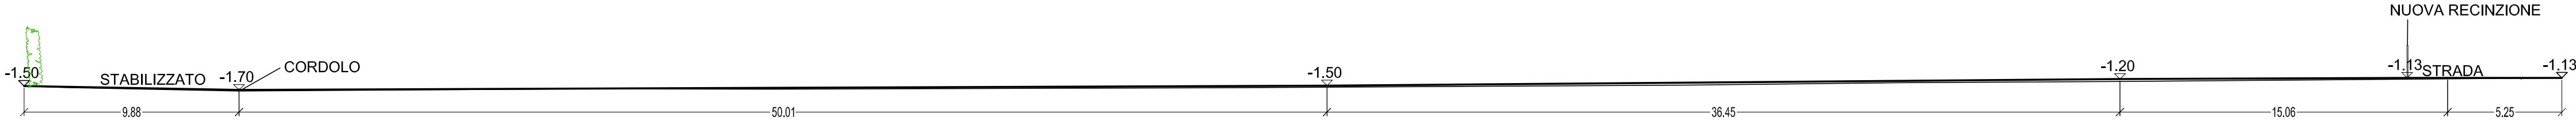


SEZIONE 1

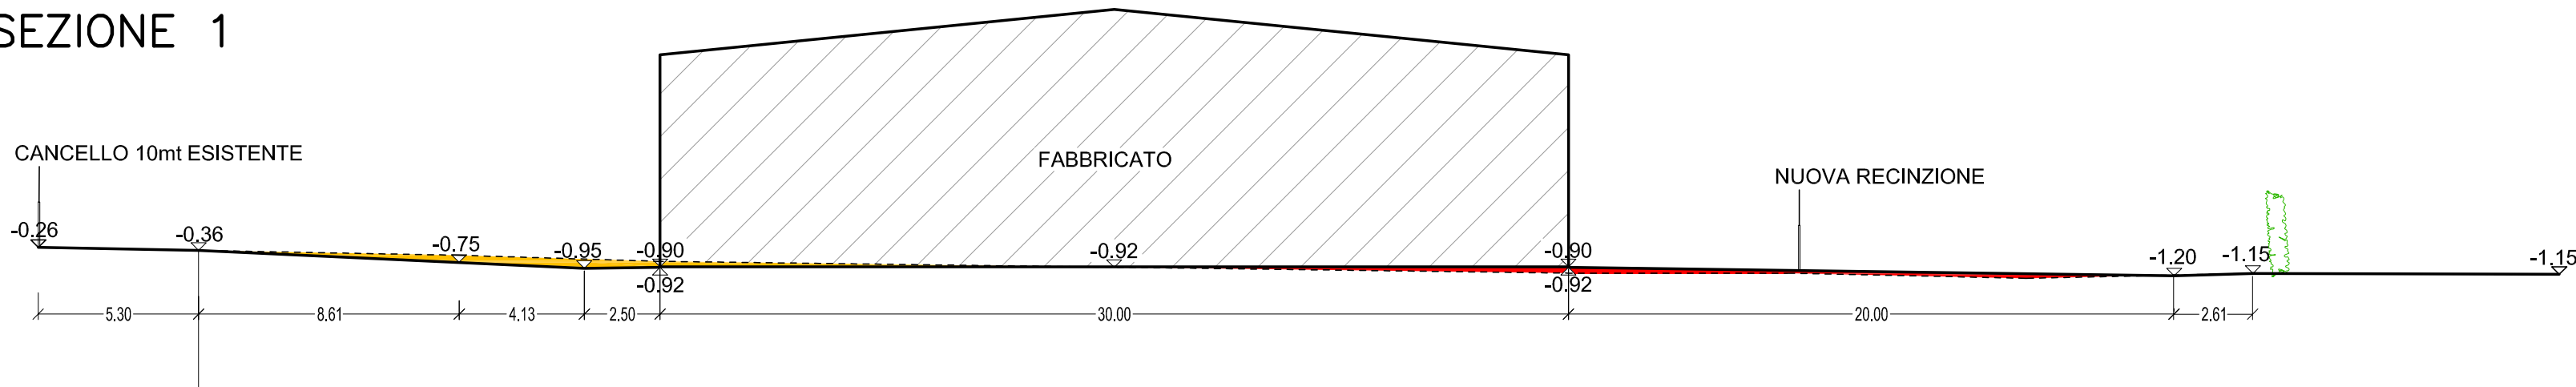

SEZIONE 2

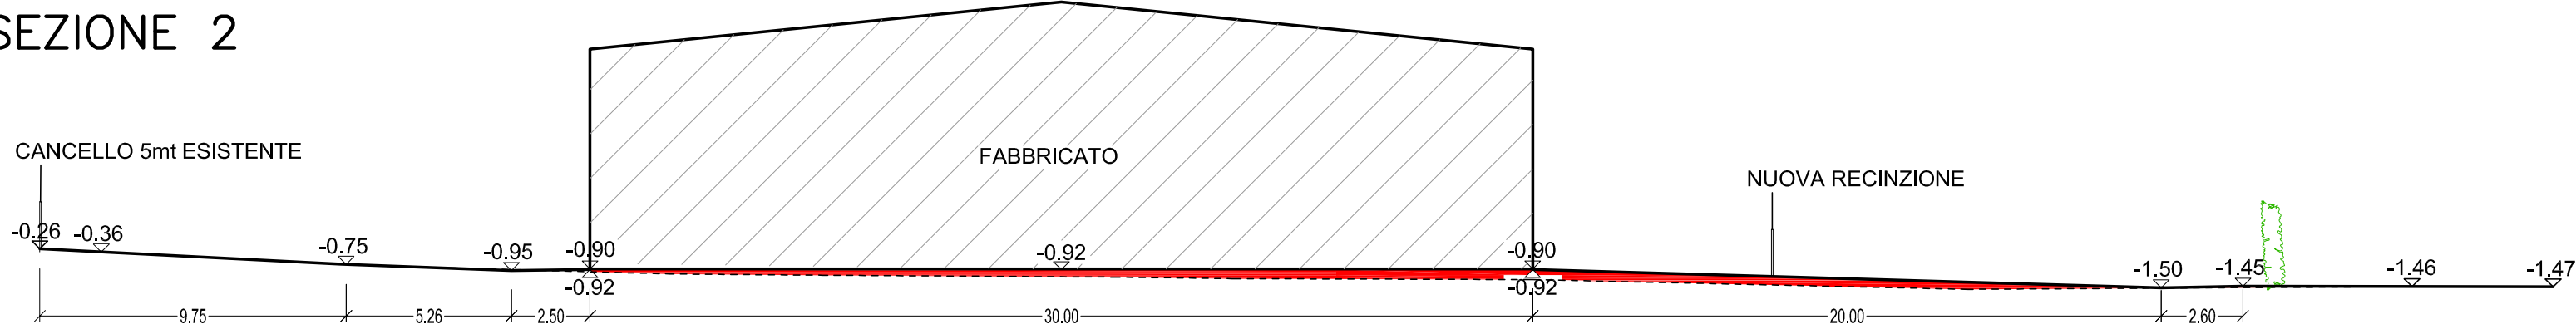

SEZIONE 3

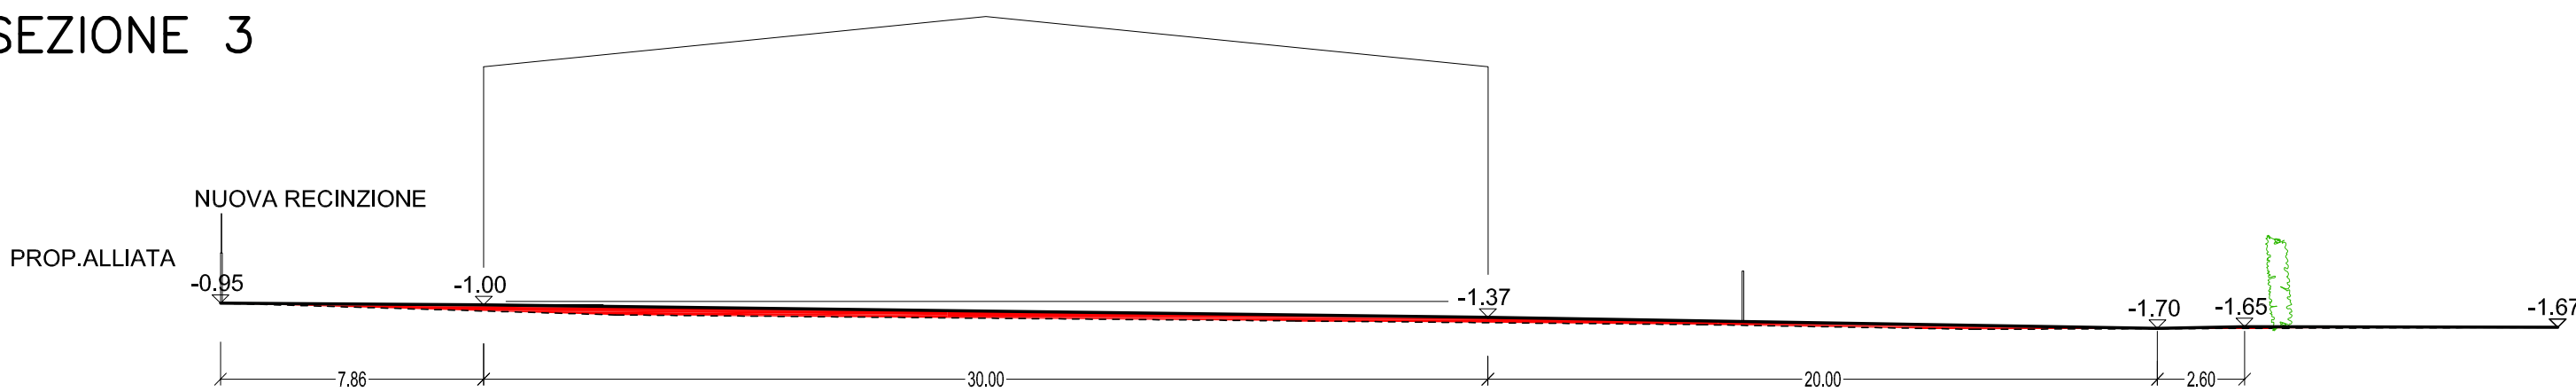

Comune di  
BORGO TICINO (NO)

PROGETTO DEFINITIVO PER LA REALIZZAZIONE DI TETTOIA  
USO RICOVERO MEZZI E PARCHEGGIO

Committente <b>MEDIO NOVARESE AMBIENTE S.P.A.</b> BORGOMANERO – VIALE KENNEDY 87 CANTIERE: BORGO TICINO – VIA PER CASTELLETO 70		Data MAGGIO 2018
		Agg.
		file:
Progettista <b>ing. Manola Ferri</b> via Cavour 8/B Castelletto sopra Ticino (NO)		IL PRESENTE DISEGNO E' TUTELATO DALLE LEGGI VIGENTI SUI DIRITTI D'AUTORE E NON POTRA' ESSERE COPIATO O CEDUTO A TERZI SENZA IL MIO CONSENSO C.F. FRRMNL731491819H ALBO DEGLI INGEGNERI PROV. di NOVARA n°1801/A
		C.F. FRRMNL731491819H ALBO DEGLI INGEGNERI PROV. di NOVARA n°1801/A
		Tov. Rapp. A.04 1:200
Oggetto	SEZIONI STERRI/RIPORTI	