





PLANIMETRIA

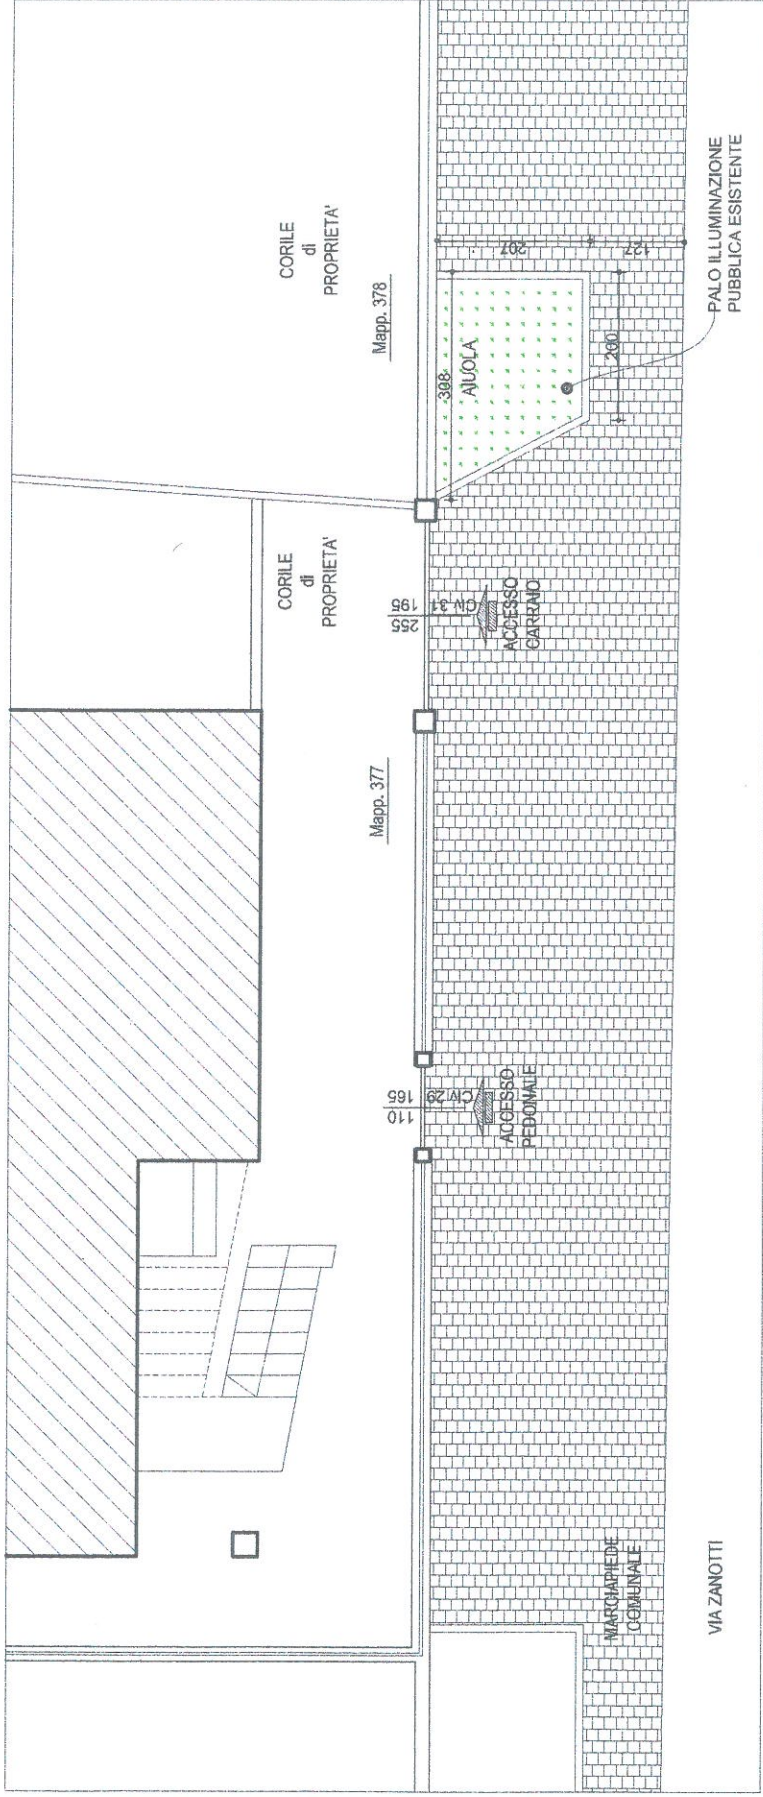

PLANIMETRIA

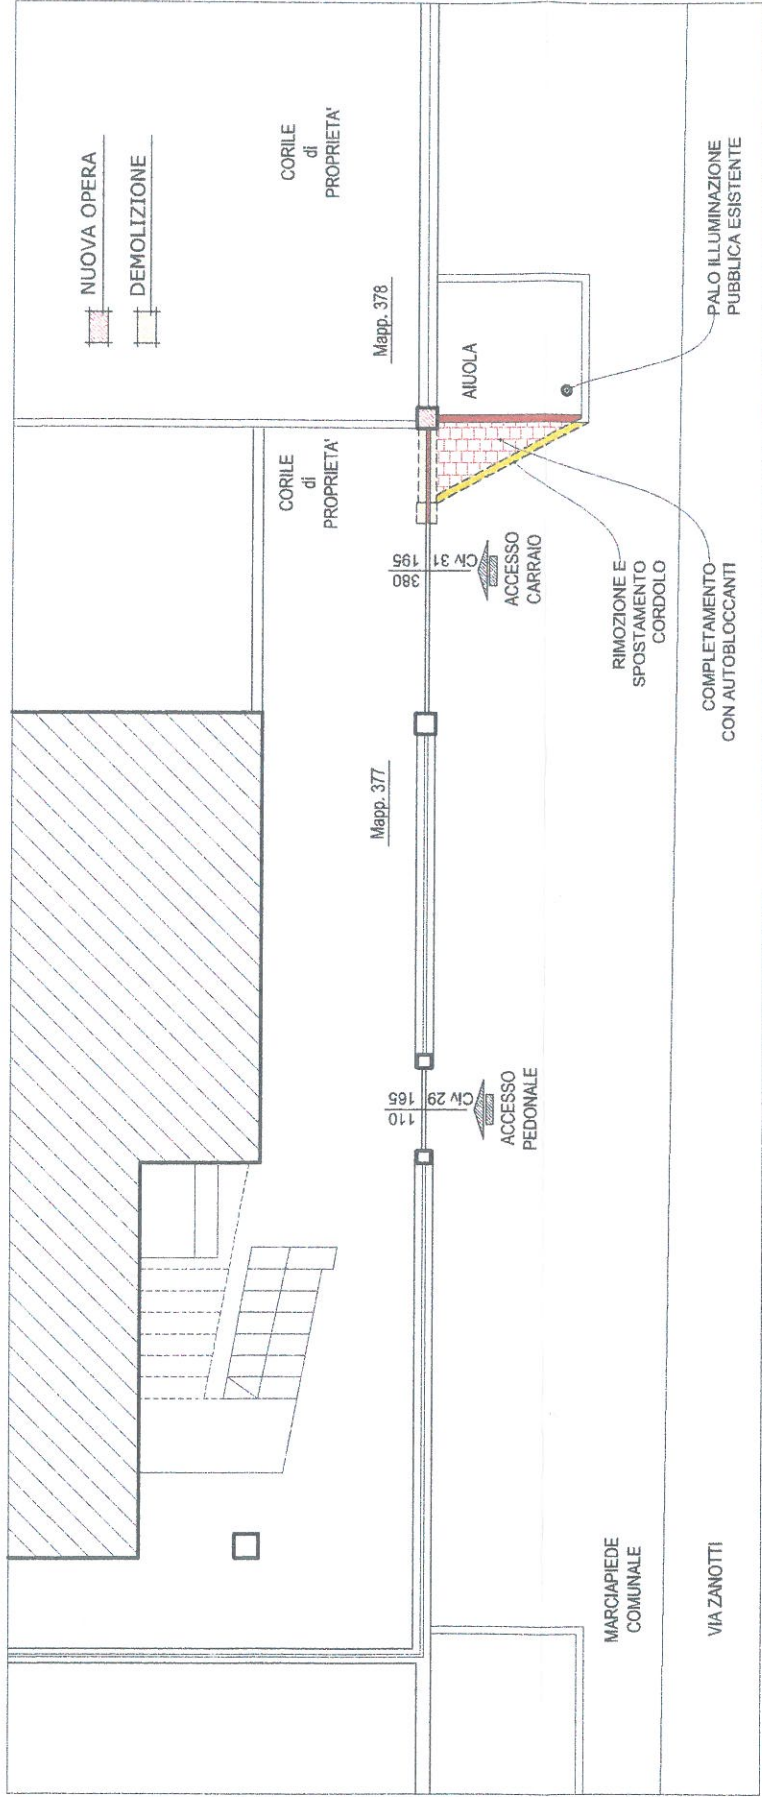

PLANIMETRIA

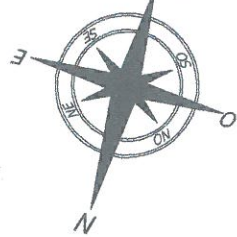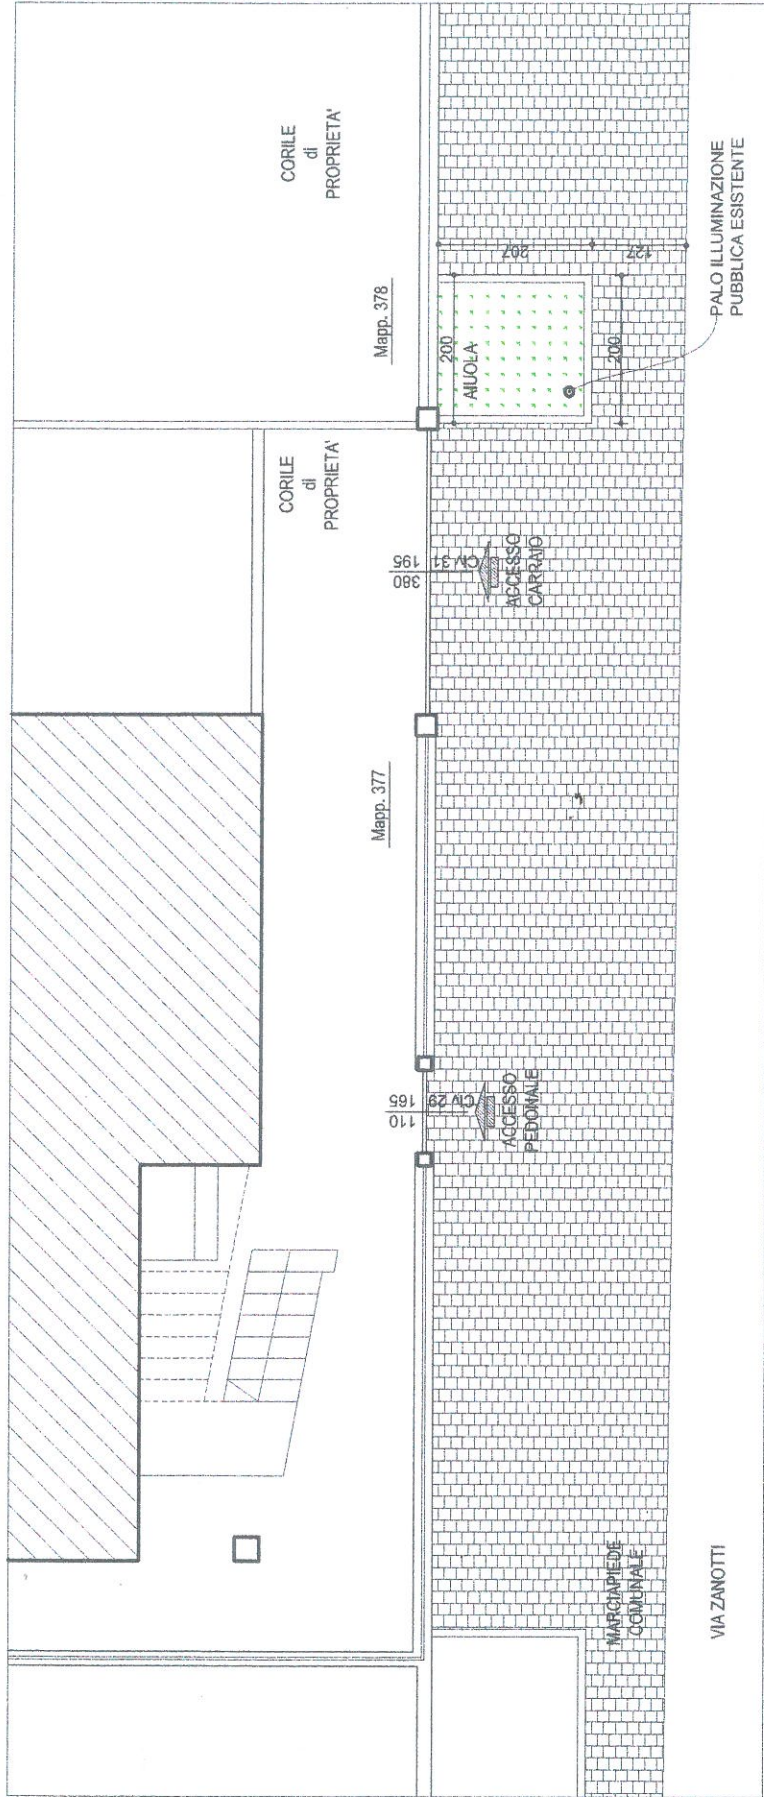

Progettante:
Baldavid

Progetto:

MASSIMO DEL BO'
Via A. De Gasperi n. 20
DORNO (PV)

Data: Maggio 2017

Oggetto della tavola:

PLANIMETRIA

Progetto:
ALLARGAMENTO ACCESSO CARRAIO
MEDIANTE MODIFICA AIUOLA
E MARCIAPIEDE COMUNALE

Scala: 1:100

Studio Tecnico: Tel:349/5642742 - e-mail: baldavid@libero.it
Via Leonardo da Vinci n. 52 - Borgo Ticino (NO)

- RIC. GIUNTA -

Tav.

1