
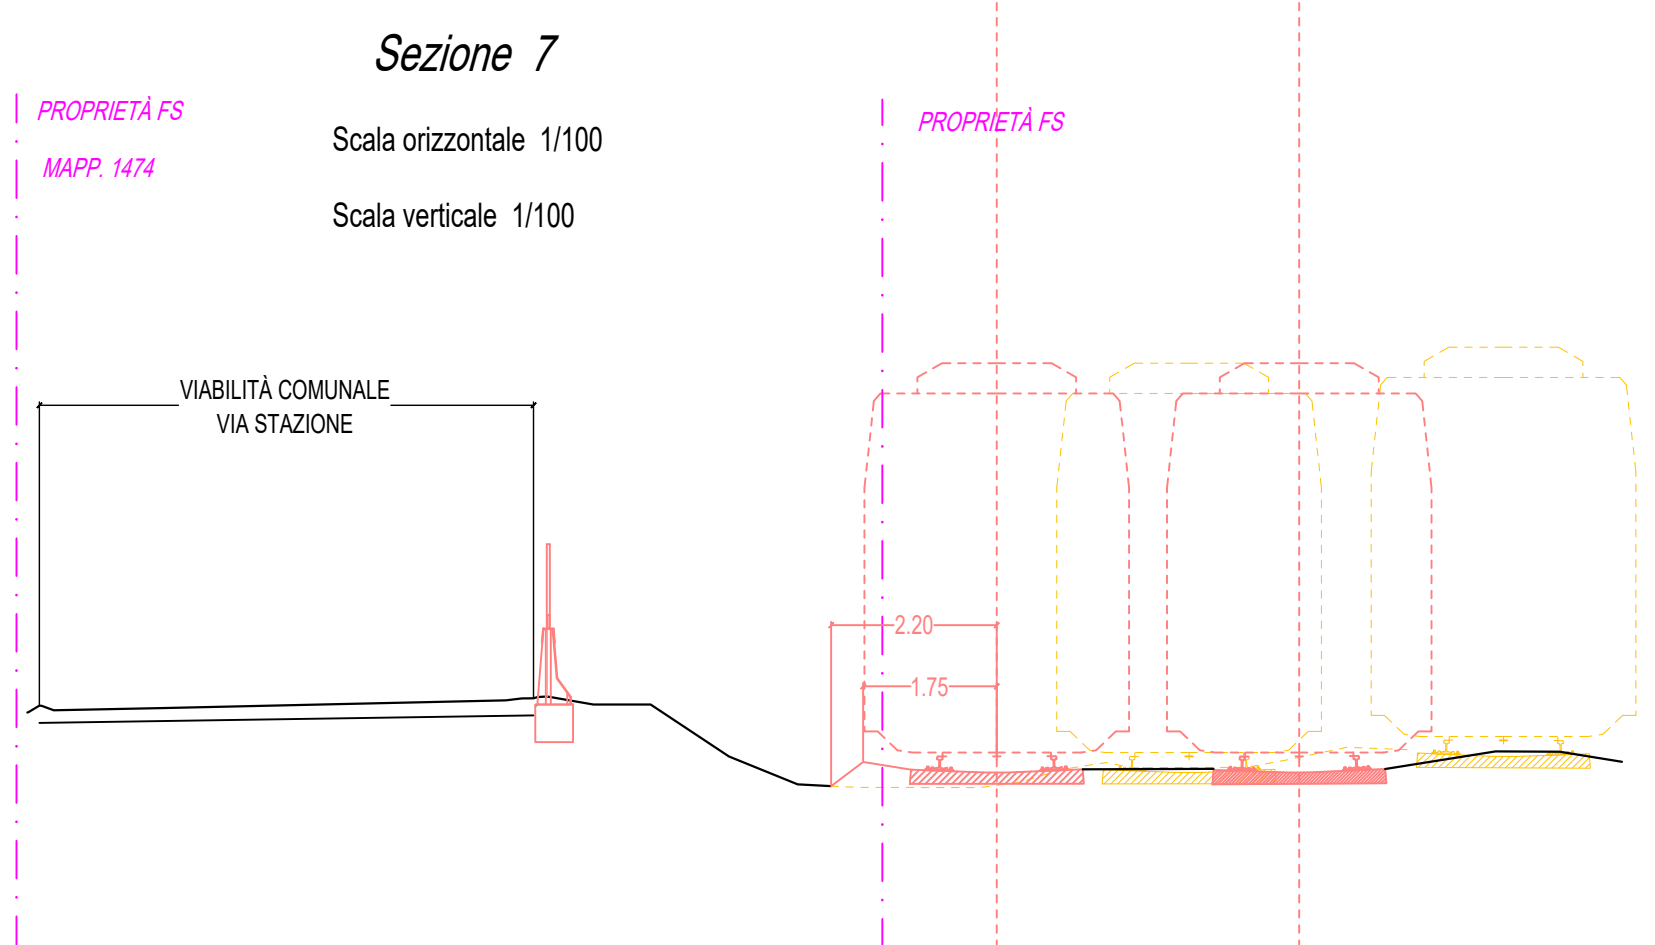



LEGENDA

DEMOLIZIONE

COSTRUZIONE

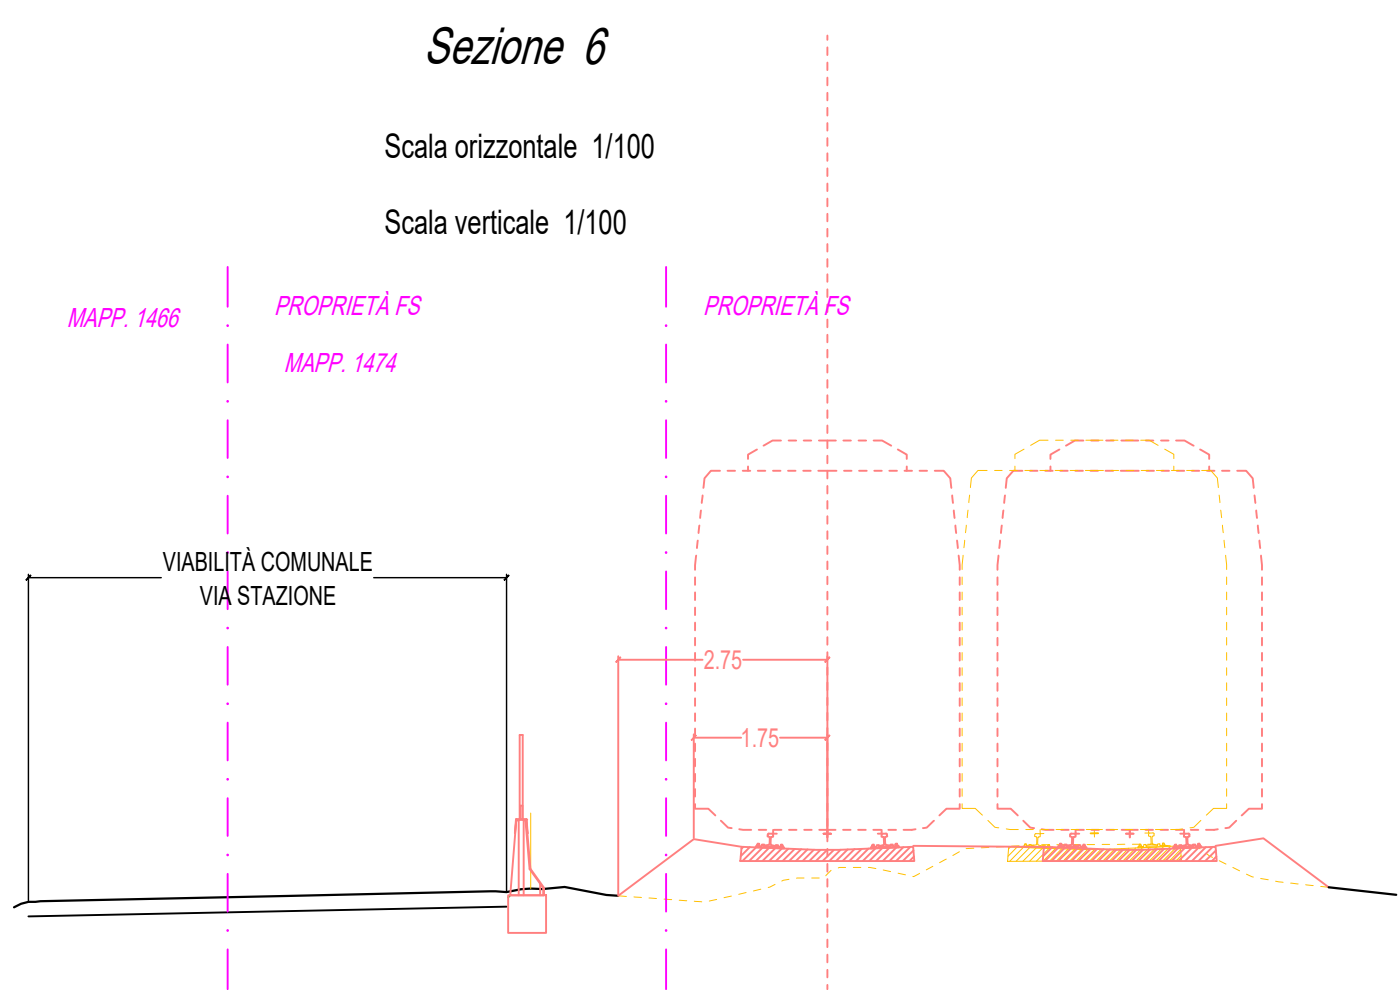

COMMITTENTE:




RFI
RETE FERROVIARIA ITALIANA
GRUPPO FERROVIE DELLO STATO ITALIANE

DIREZIONE PRODUZIONE
TERRITORIALE PRODUZIONE TORINO


SOGGETTO TECNICO

PROGETTAZIONE


DIREZIONE LAVORI / RESP. ESEC.



Direz. Produzione – D.T.P.
Torino
S.O. Ingegneria



Direz. Produzione – D.T.P.
Torino
S.O. Ingegneria



Direz. Produzione – D.T.P.
Torino
S.O. Ingegneria

PROGRAMMA: RUP 301 05005. Upgrading della rete merci

PROGETTO: 1450.UG. Interventi upgrading della rete merci - TO

SOTTOPR./INTERV.: 1450-S02-RE-F01. Upgrading infrastrutturale della stazione di Borgo Ticino per adeguamento a modulo 750m della linea Alessandria - Arona in ambito DTP di Torino

OPERA: Modifiche al PRG di stazione ed agli impianti di trazione elettrica, sicurezza e segnalamento e telecomunicazioni della stazione di Borgo Ticino

ARC-008

STATO DI RAFFRONTO
SEZIONI TRASVERSALI
DA SEZ. 4 A SEZ. 7

SCALA: 1:100
Foglio 1 di 1

PROGETTO	SOTTOPR.	LIVELLO	NOME DOC.	PROGR.OP.	FASE FUNZ.	NUMERAZ.
1450UG	S02	PD	TSRT	02	01	I013

Rev.	Descrizione	Redatto	Data	Verificato	Data	Approvato	Data	Autorizzato	Data
A	Prima emissione	G. Gaglione S. Maritano	marzo 2021	C. Biglia Tesei	marzo 2021	C. Biglia	marzo 2021	A. Demicheli	marzo 2021

INPUT PER LA PROGETTAZIONE

PRIMA REALIZZAZIONE

Tav.

–

Validato

Rev.

Descrizione

Data

Nome del file: P008–21–D–DI–ARC–008–A

Codifica Appaltatore: