


Sezione 1

MAPP. 93
PRIVATI

PROPRIETÀ FS

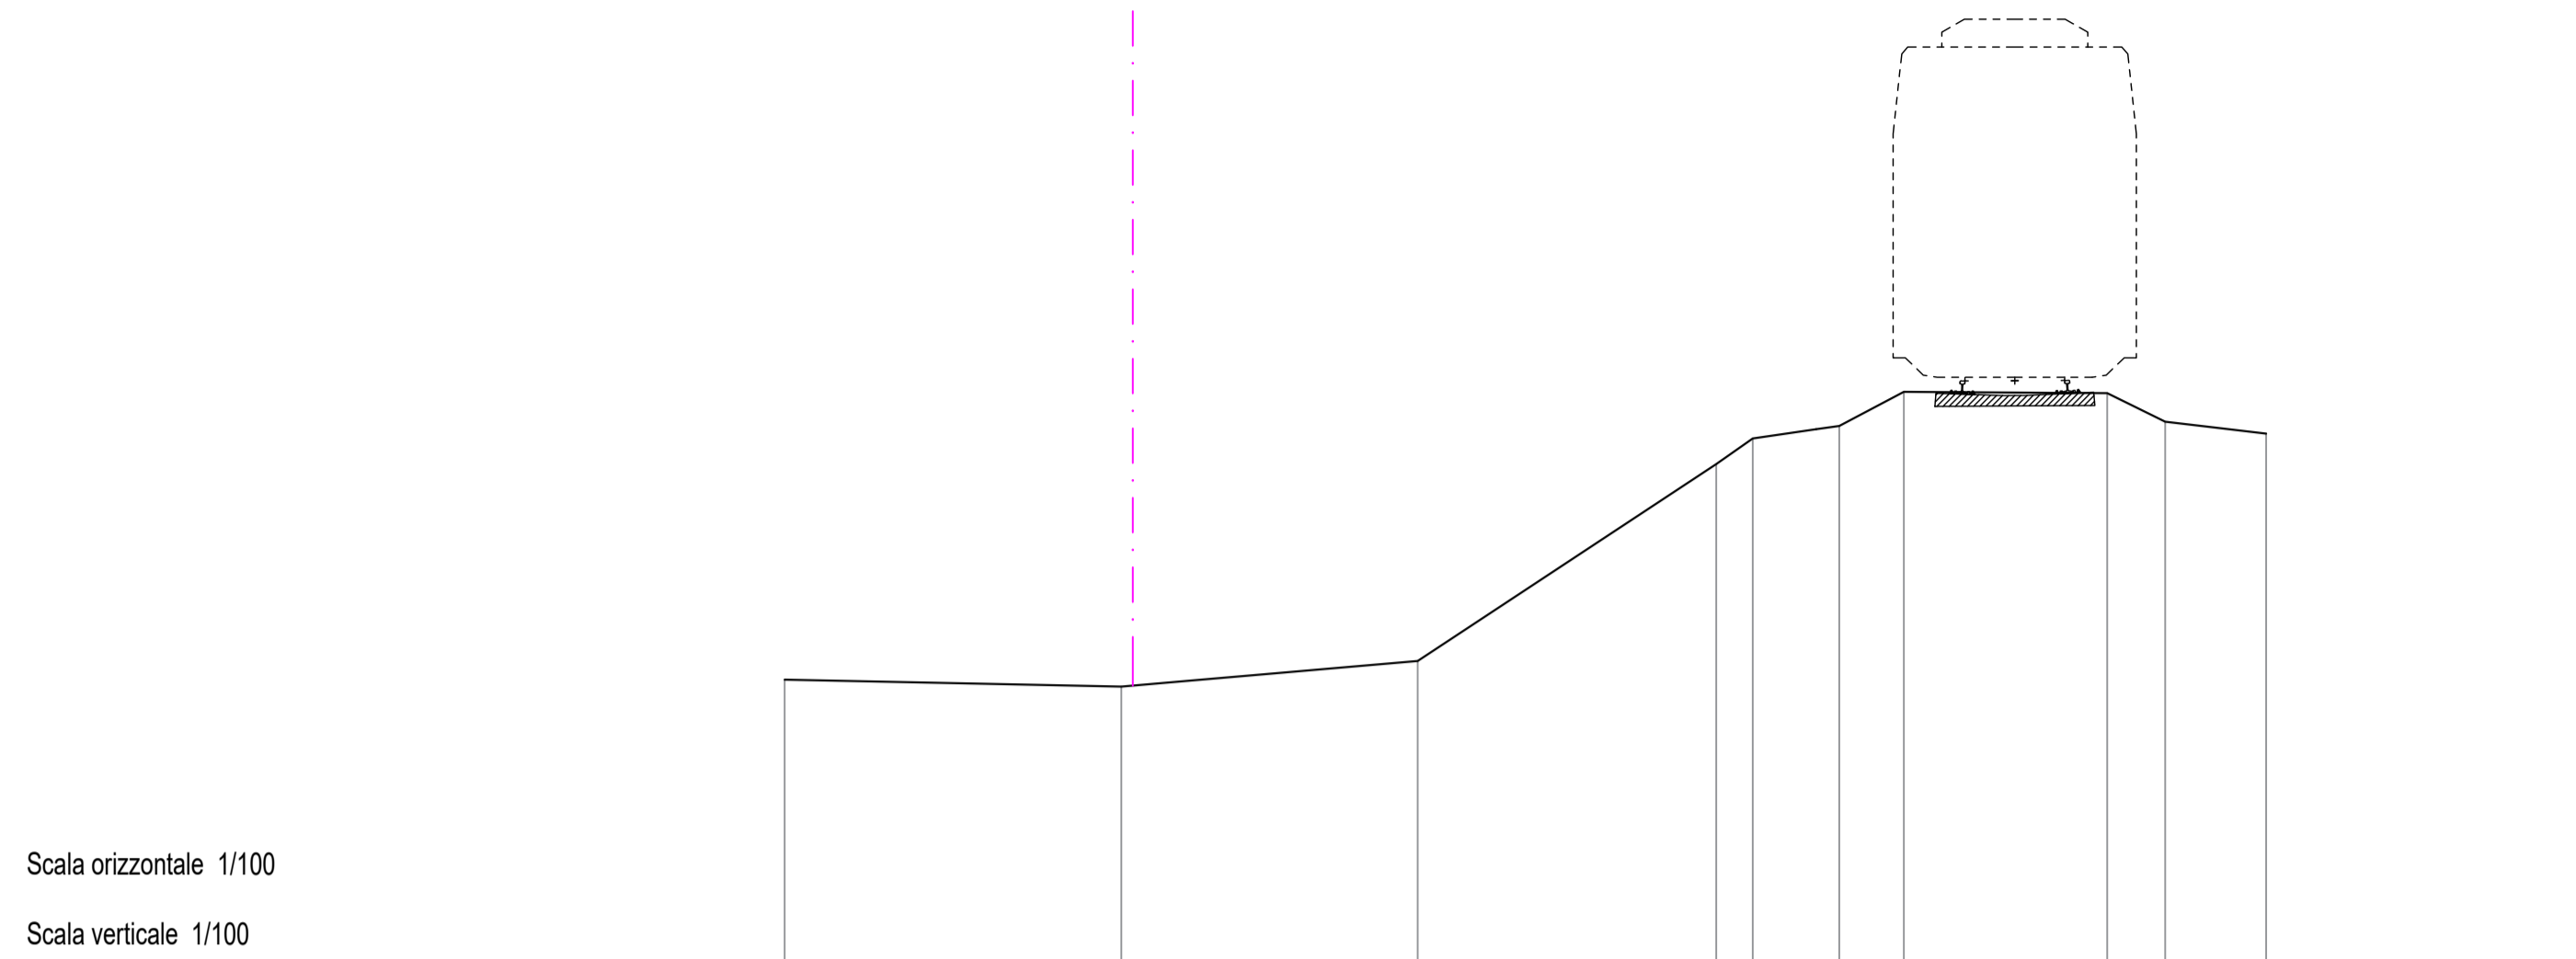

Scala orizzontale 1/100


Scala verticale 1/100

[illegible]

Sezione 2

MAPP. 145
PRIVATI

PROPRIETÀ FS

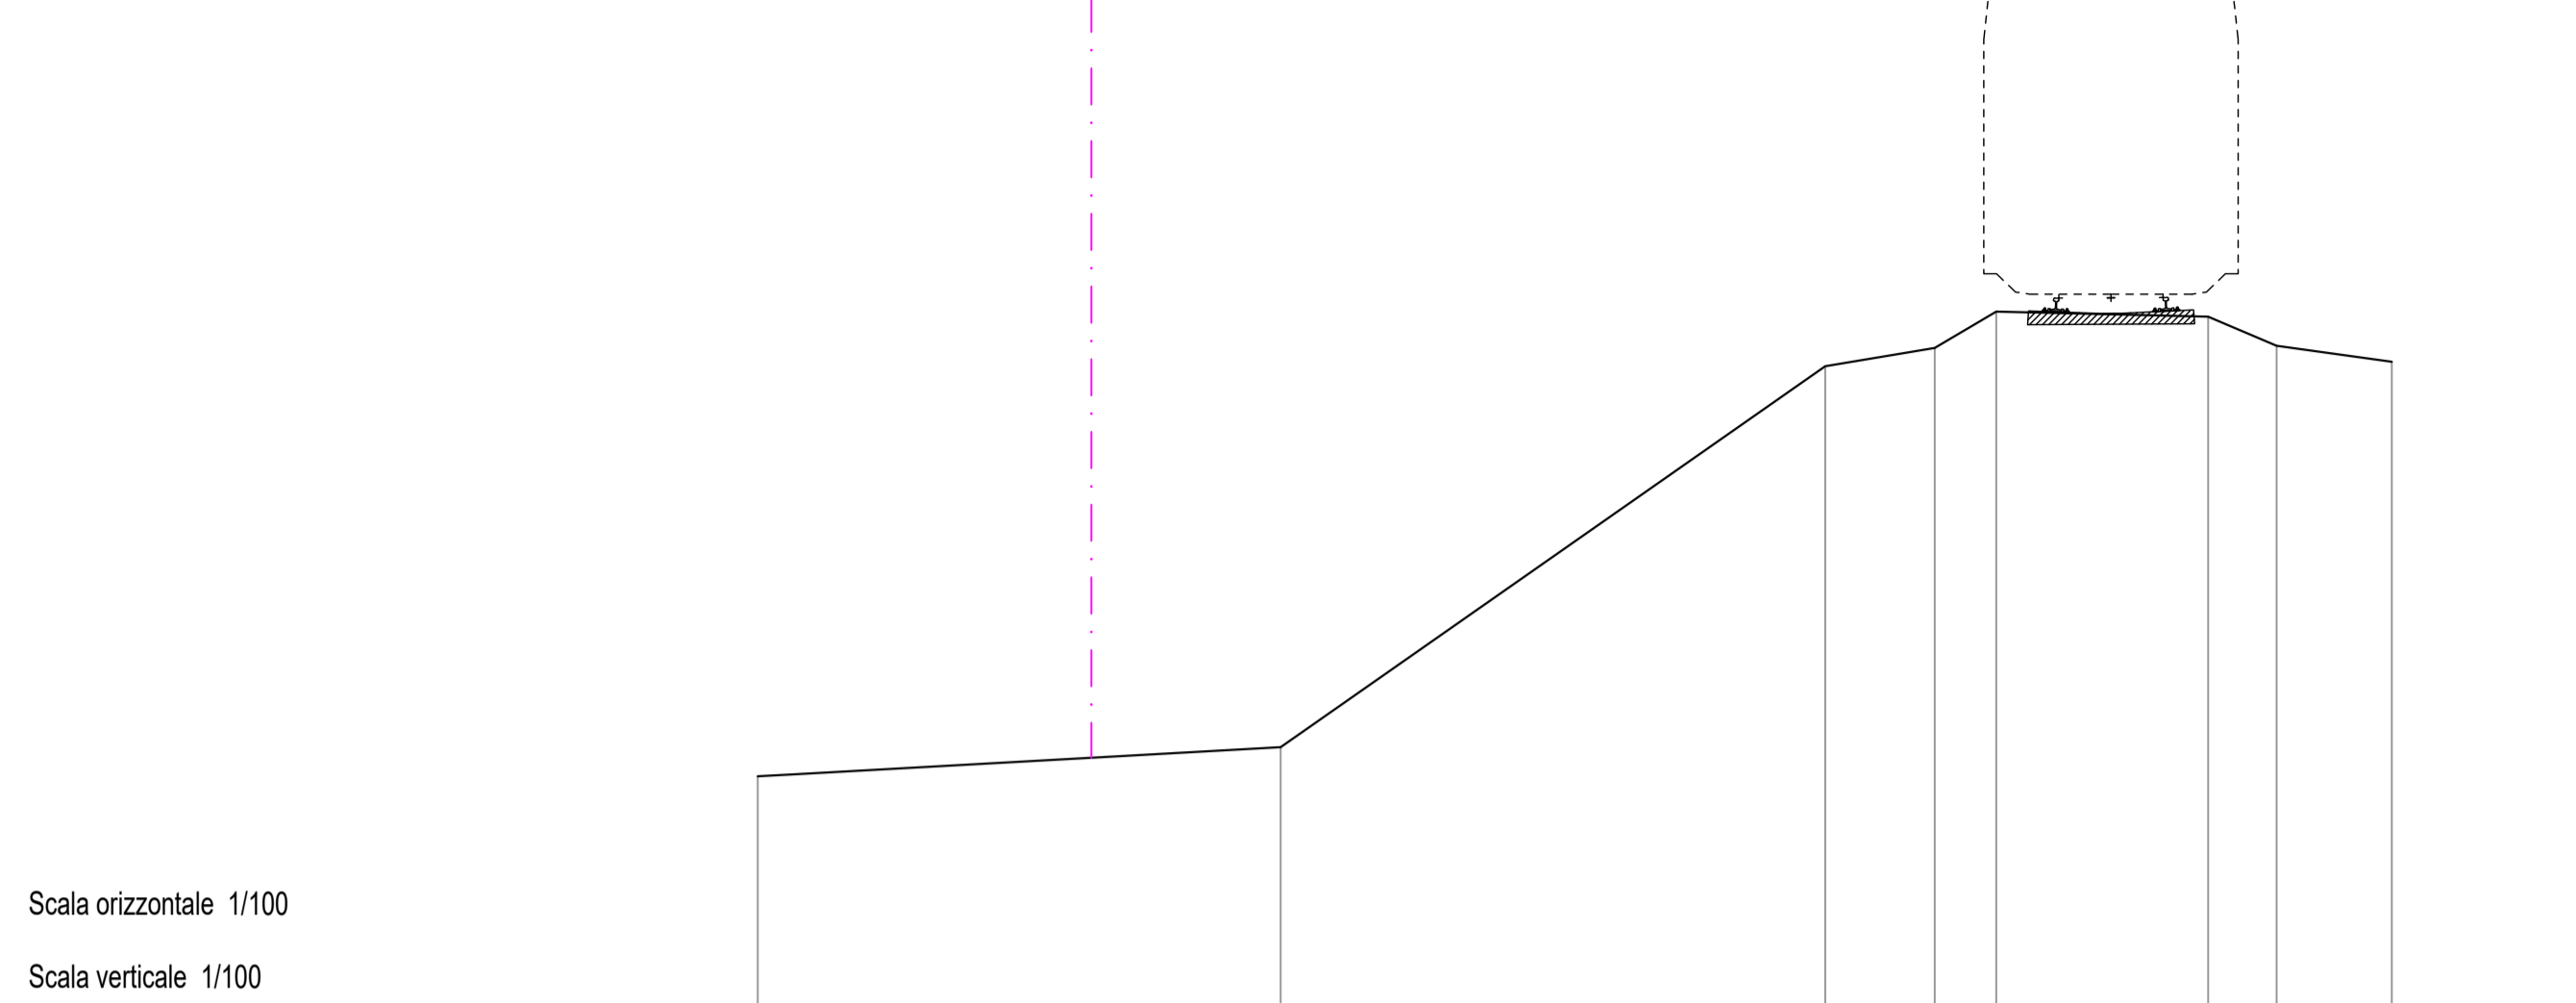

Scala orizzontale 1/100

Scala verticale 1/100

[illegible]

Sezione 3

MAPP. 1453
COMUNE BORGIO TICINO


MAPP.1452
PRIVATI

MAPP. 1453
COMUNE BORGO TICINO

PROPRIETÀ FS

ROSTRO IN C.A.

VIABILITÀ COMUNALE
VIA STAZIONE

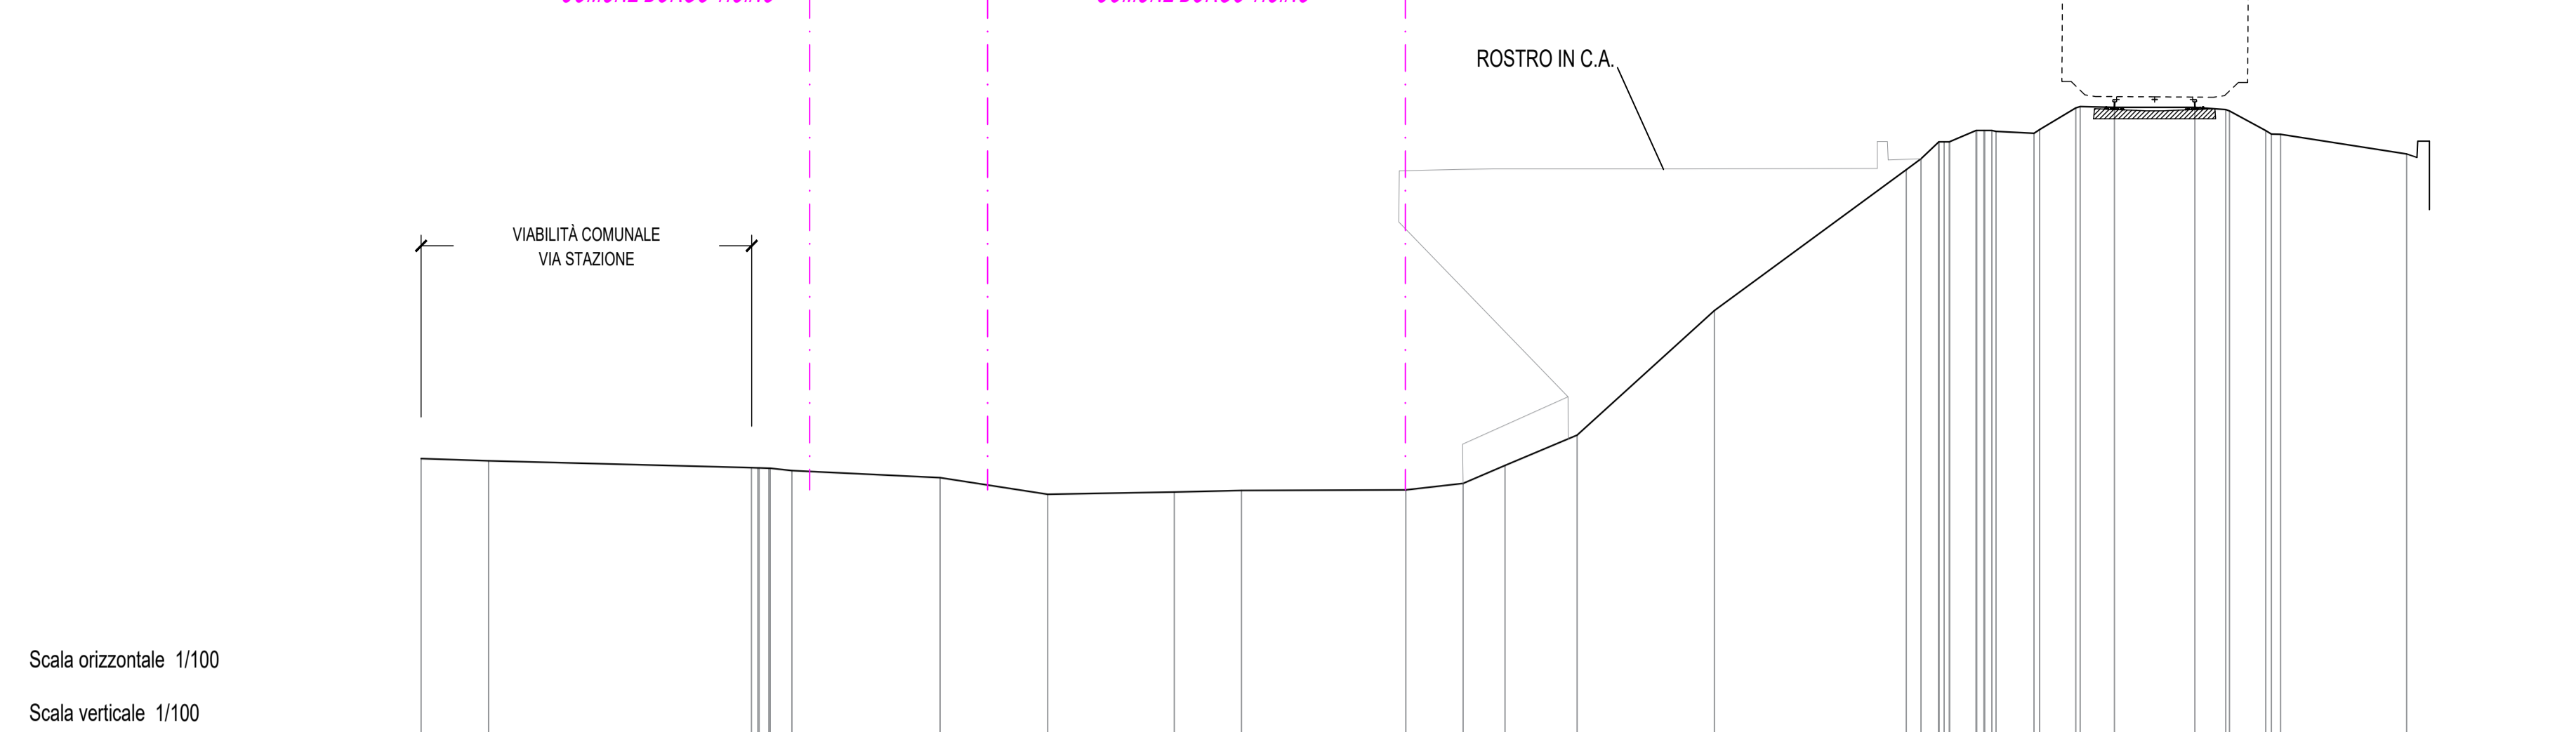

Scala orizzontale 1/100


Scala verticale 1/100

[illegible]

Sezione 3.1

TRAVE DI CONTROVENTO IN C.A.

ROSTRO IN C.A. /

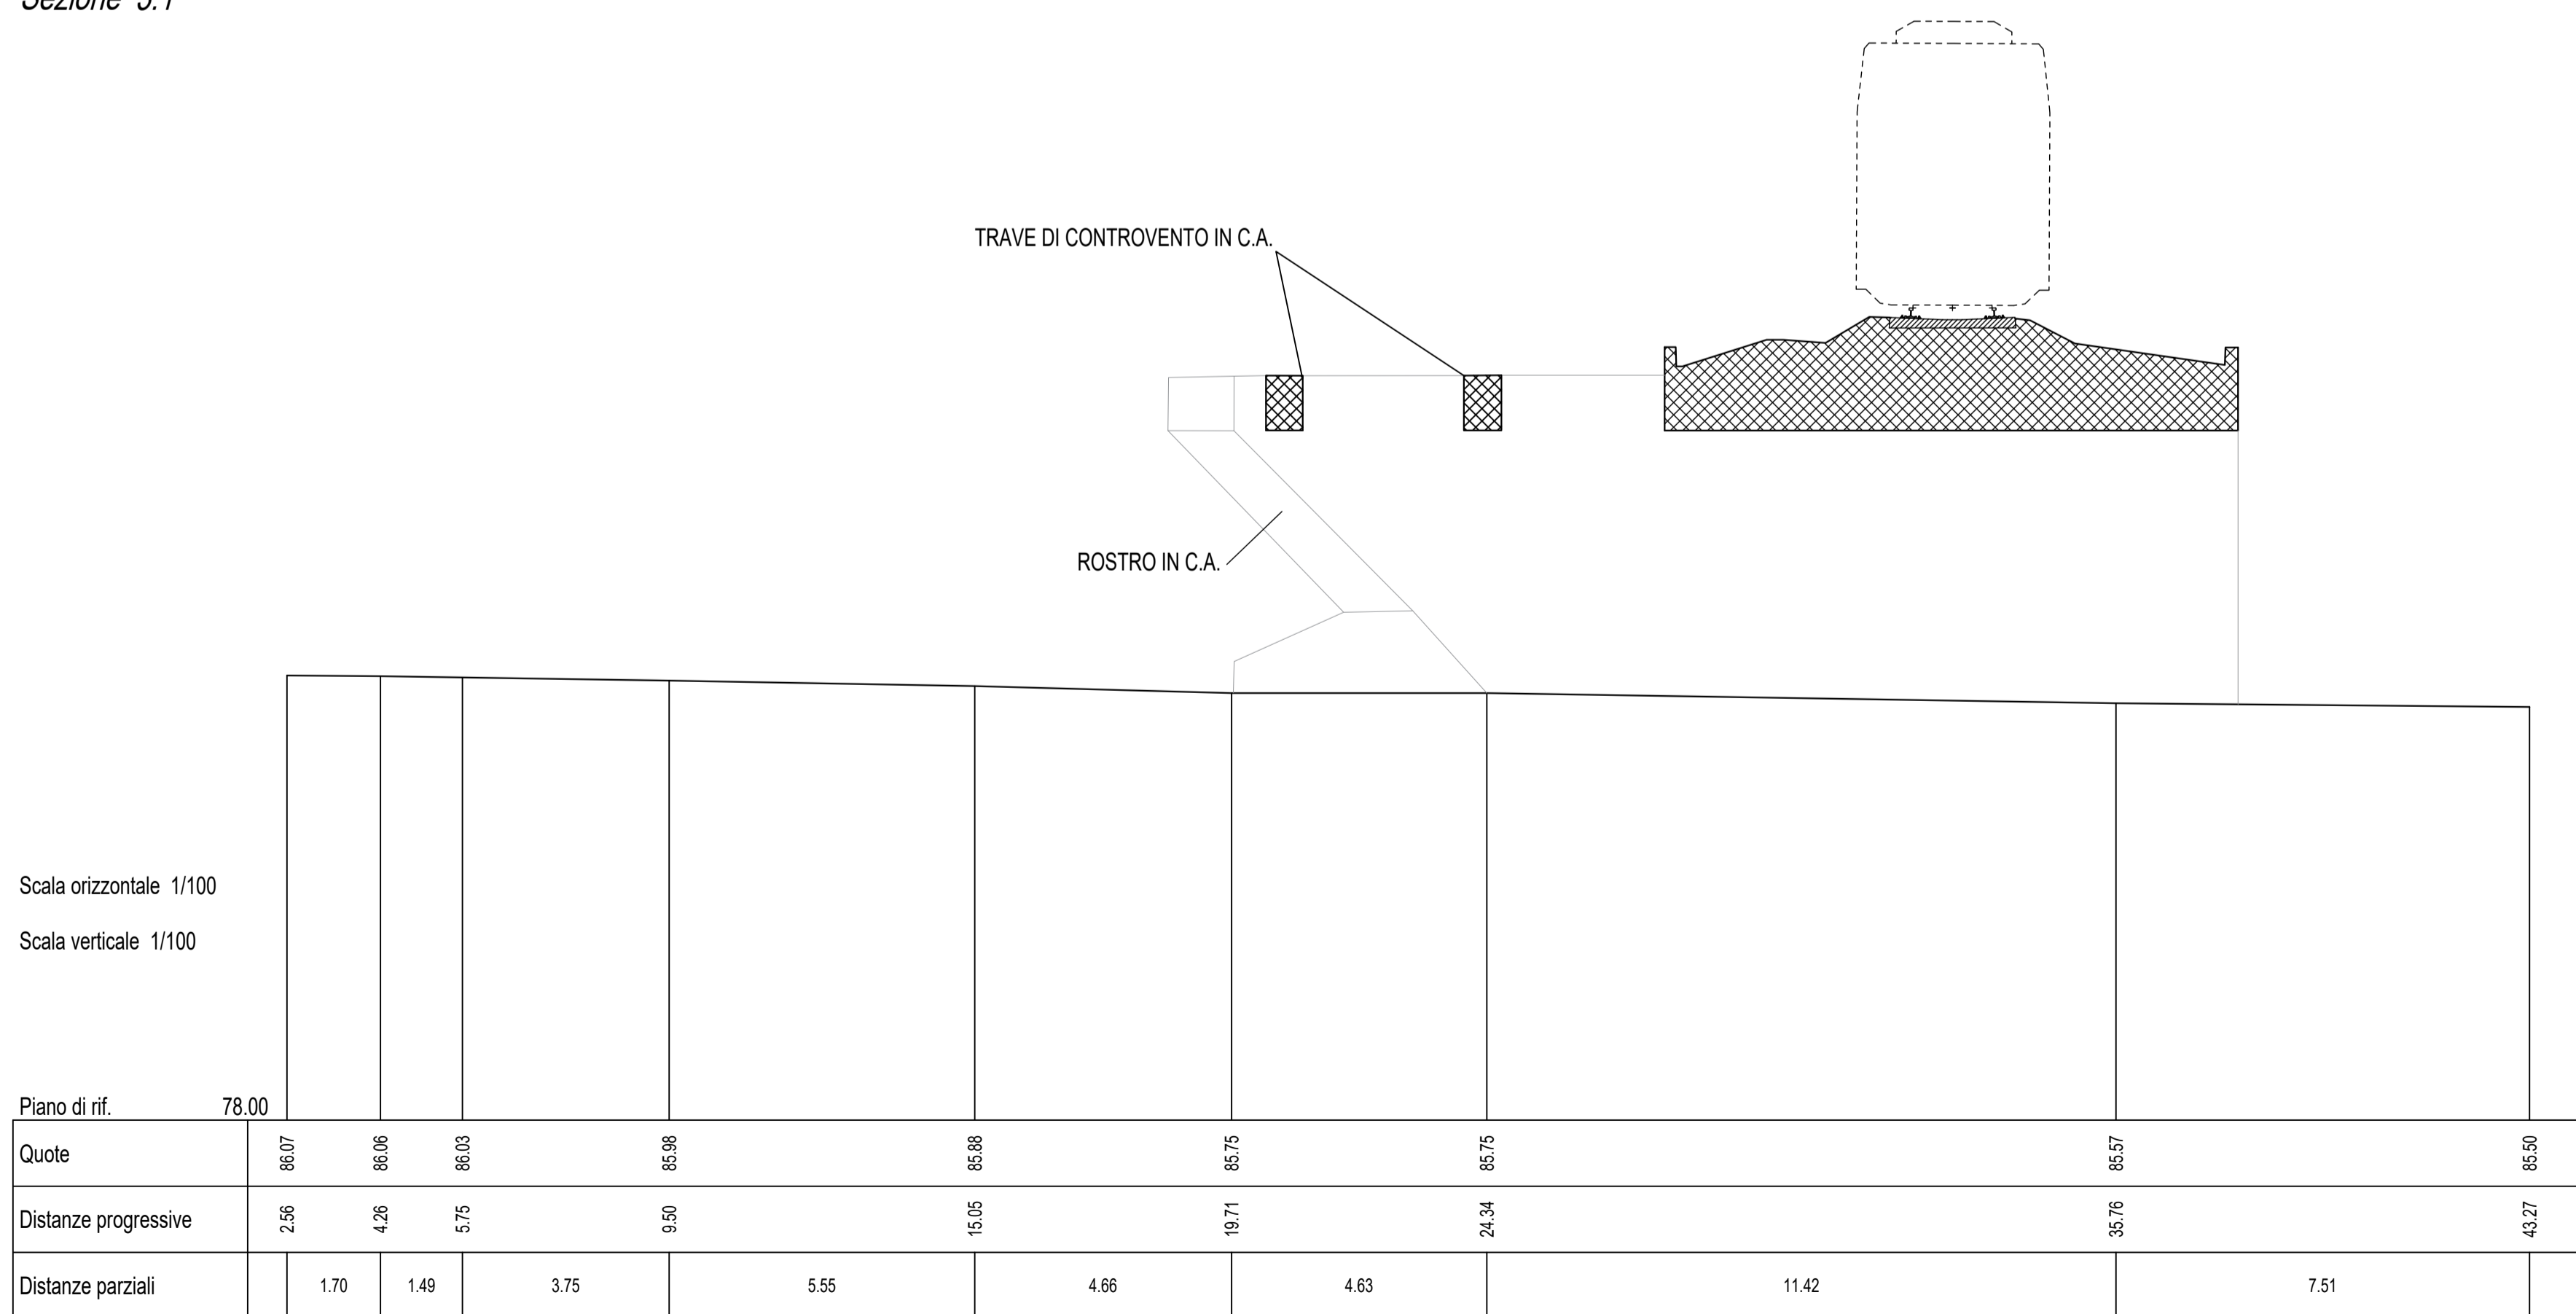

Scala orizzontale 1/100

Scala verticale 1/100

[illegible]


Sezione 3.2

SOLETTA DI COPERTURA IN C.A.

PIEDRITTI IN C.A.

480—

700

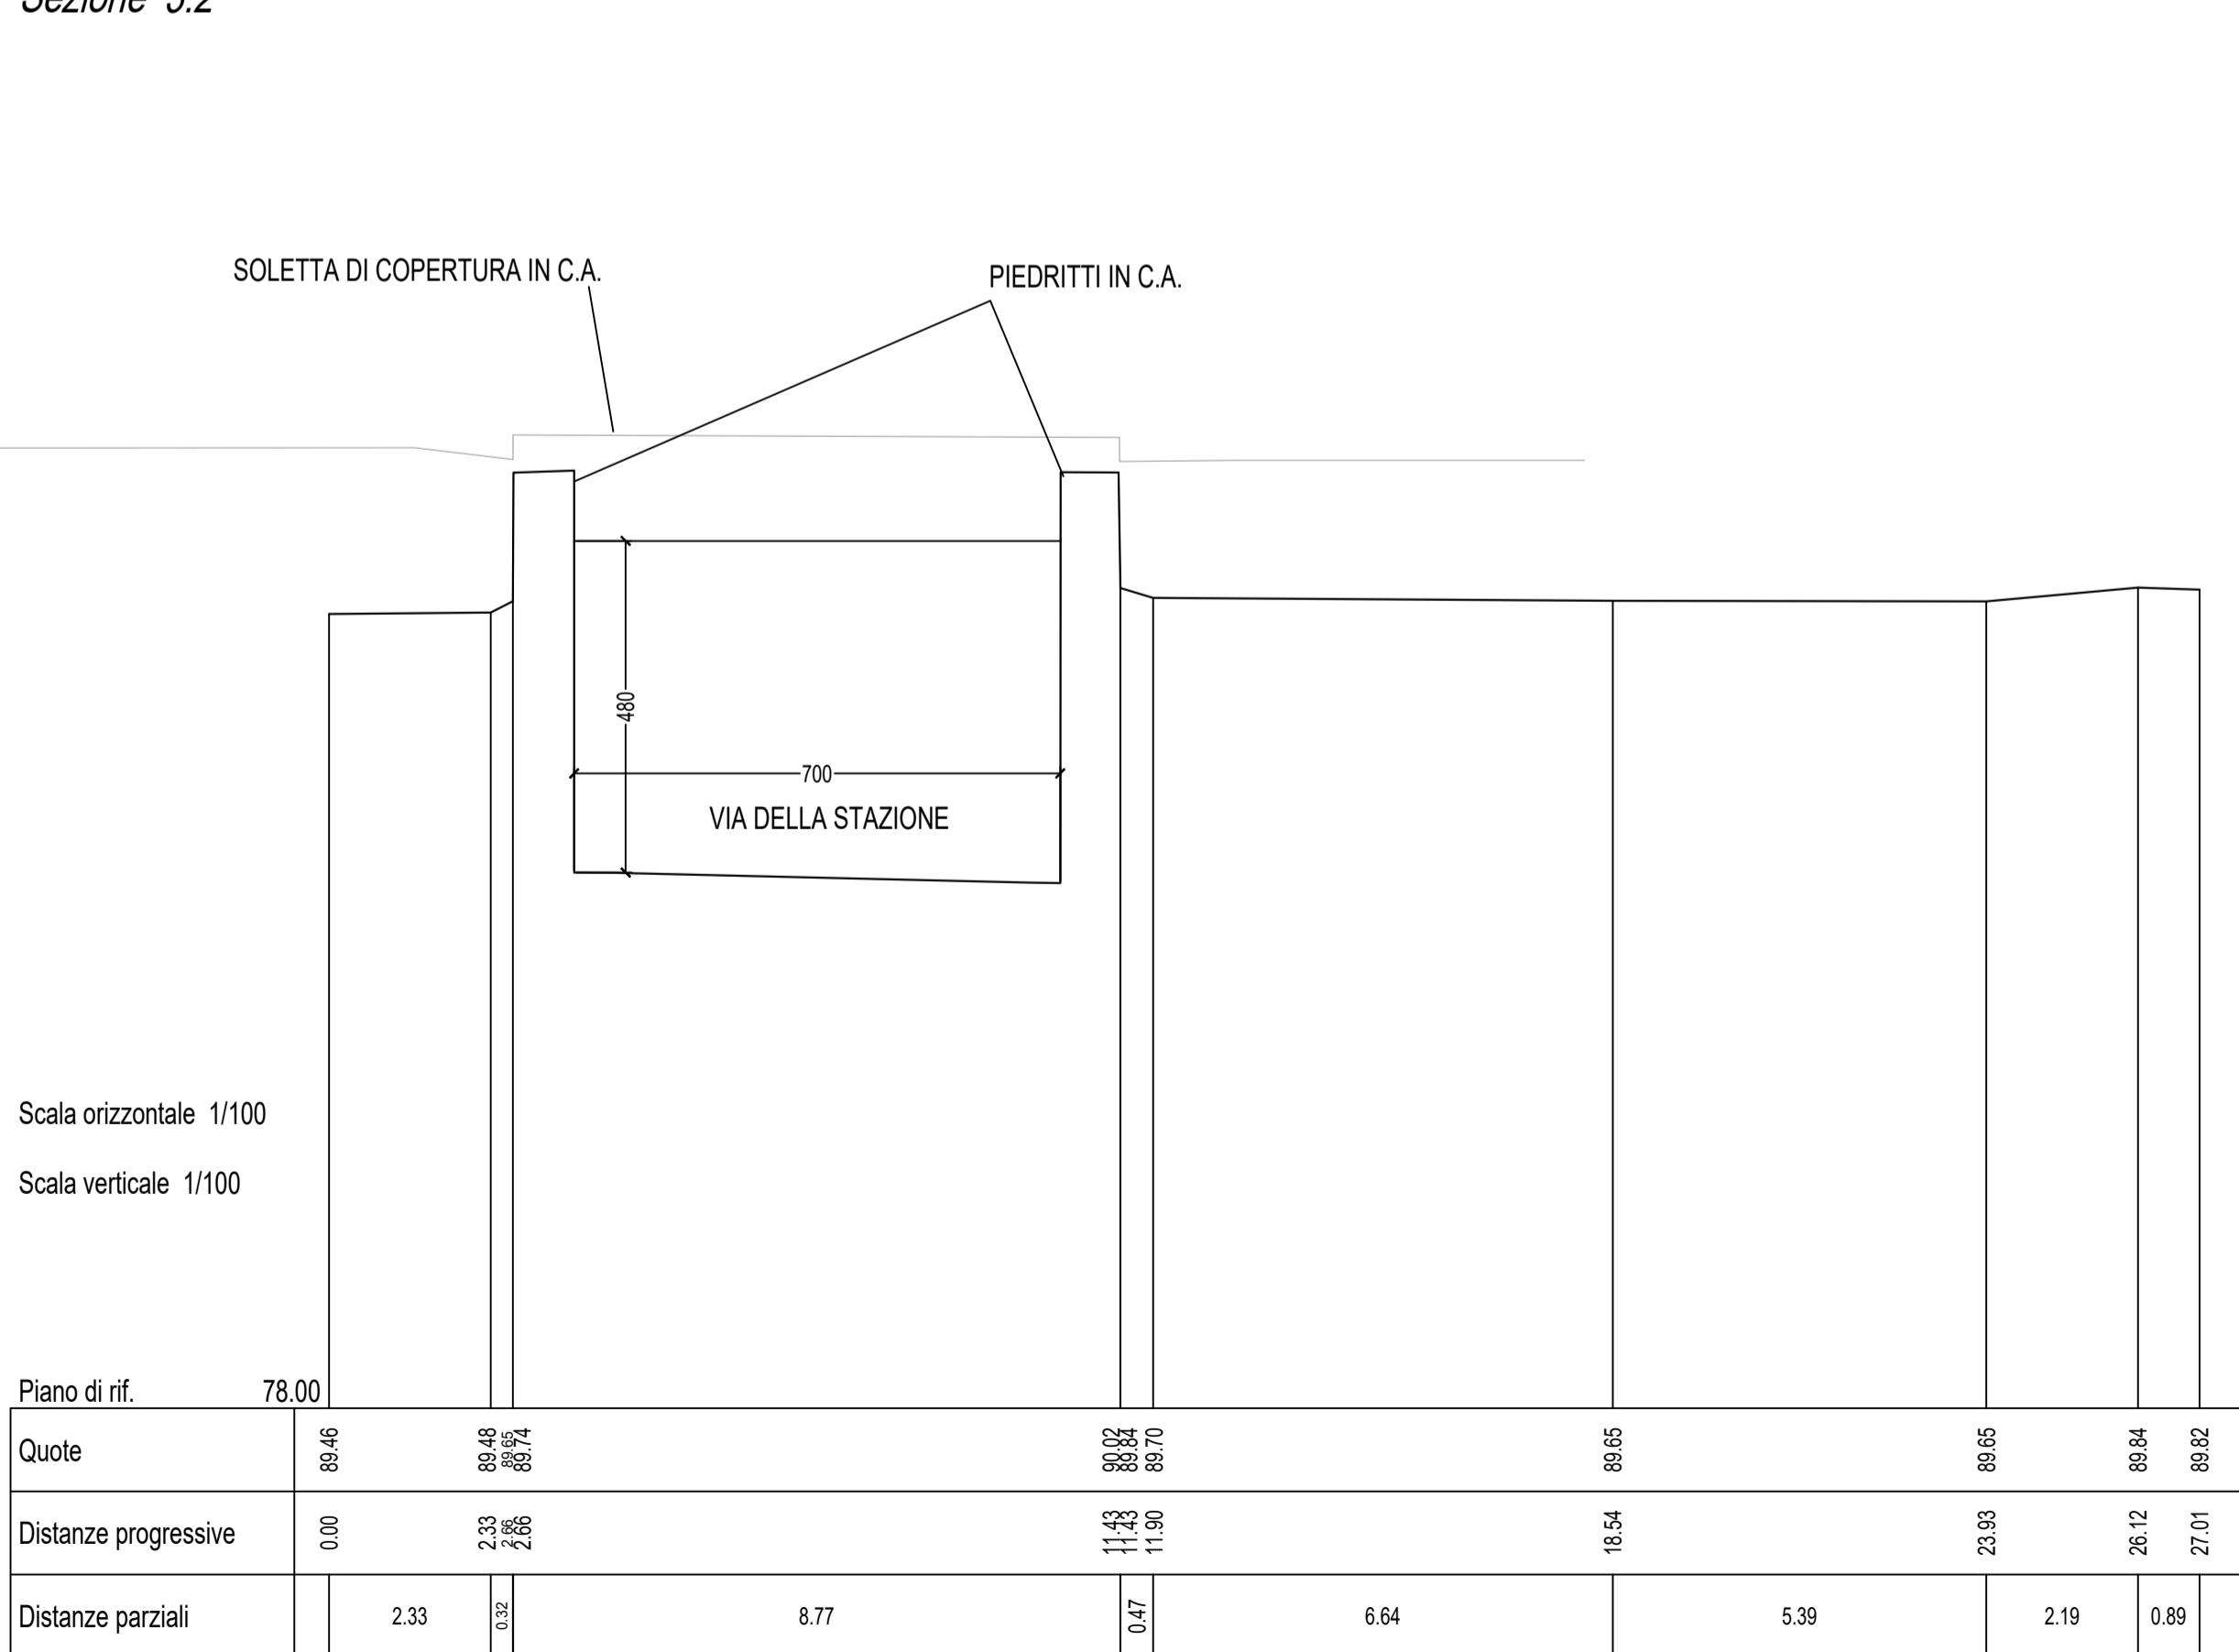

Scala orizzontale 1/100

Scala verticale 1/100

[illegible]

COMMITTENTE: RFI RETE FERROVIARIA ITALIANA GRUPPO FERROVIE DELLO STATO ITALIANE		DIREZIONE PRODUZIONE DIREZIONE TERRITORIALE PRODUZIONE TORINO	
SOGGETTO TECNICO GRUPPO FERROVIE DELLO STATO ITALIANE Dir. Produzione – D.T.P. Torino S.O. Ingegneria	PROGETTAZIONE GRUPPO FERROVIE DELLO STATO ITALIANE Dir. Produzione – D.T.P. Torino S.O. Ingegneria	DIREZIONE LAVORI / RESP. ESEC. GRUPPO FERROVIE DELLO STATO ITALIANE Dir. Produzione – D.T.P. Torino S.O. Ingegneria	

PROGETTO DEFINITIVO

PROGRAMMA: RUP 301 05005. *Upgrading della rete merci*

PROGETTO: 1450.U.G. *Interventi upgrading della rete merci - TO*

SOTTOPR/INTERV.: 1450-S02-RE-F01. *Upgrading infrastrutturale della stazione di Borgo Ticino per adeguamento a modulo 750m dalla linea Alessandria - Arona in ambito DTP di Torino*

OPERA: *Modifiche al PRG di stazione ed agli impianti di trazione elettrica, sicurezza e segnalamento e telecomunicazioni della stazione di Borgo Ticino*

RIL-002	STATO ATTUALE SEZIONI TRASVERSALI DA SEZ. 1 A SEZ. 32	SCALA: 1:100 Foglio 1 di 1
---------	---	-----------------------------------

PROGETTO	SOTTOPR.	LIVELLO	NOME DOC.	PROGR.OP. FASE	FUNZ.	NUMERAZ.
1450UG	S02	PD	TSRT	02	01	1004

PER RFI SpA

Rev.	Descrizione	Redatto	Data	Verificato	Data	Approvato	Data	Autorizzato	Data
A	Prima emissione	G. Gargano S. Martano	marzo 2021	C. Biglia Tesi	marzo 2021	C. Biglia	marzo 2021	A. Demicheli	marzo 2021

INVIATO PER LA PROGETTAZIONE PRIMA REALIZZAZIONE <input type="checkbox"/>	<table border="1" style="width: 100%; border-collapse: collapse;"> <tr> <td style="width: 60%;">Rev. Descrizione</td> <td style="width: 40%;">Tav. - Foglio - di -</td> </tr> <tr> <td style="height: 20px;"></td> <td style="text-align: center;">Data</td> </tr> </table>	Rev. Descrizione	Tav. - Foglio - di -		Data	<table border="1" style="width: 100%; border-collapse: collapse;"> <tr> <td style="width: 100%;">Validato</td> </tr> <tr> <td style="height: 20px;"></td> </tr> </table>	Validato	
Rev. Descrizione	Tav. - Foglio - di -							
	Data							
Validato								

Nome del file: P008-21-D-DI-RIL-002-A	Codifica Appaltatore:
---------------------------------------	-----------------------