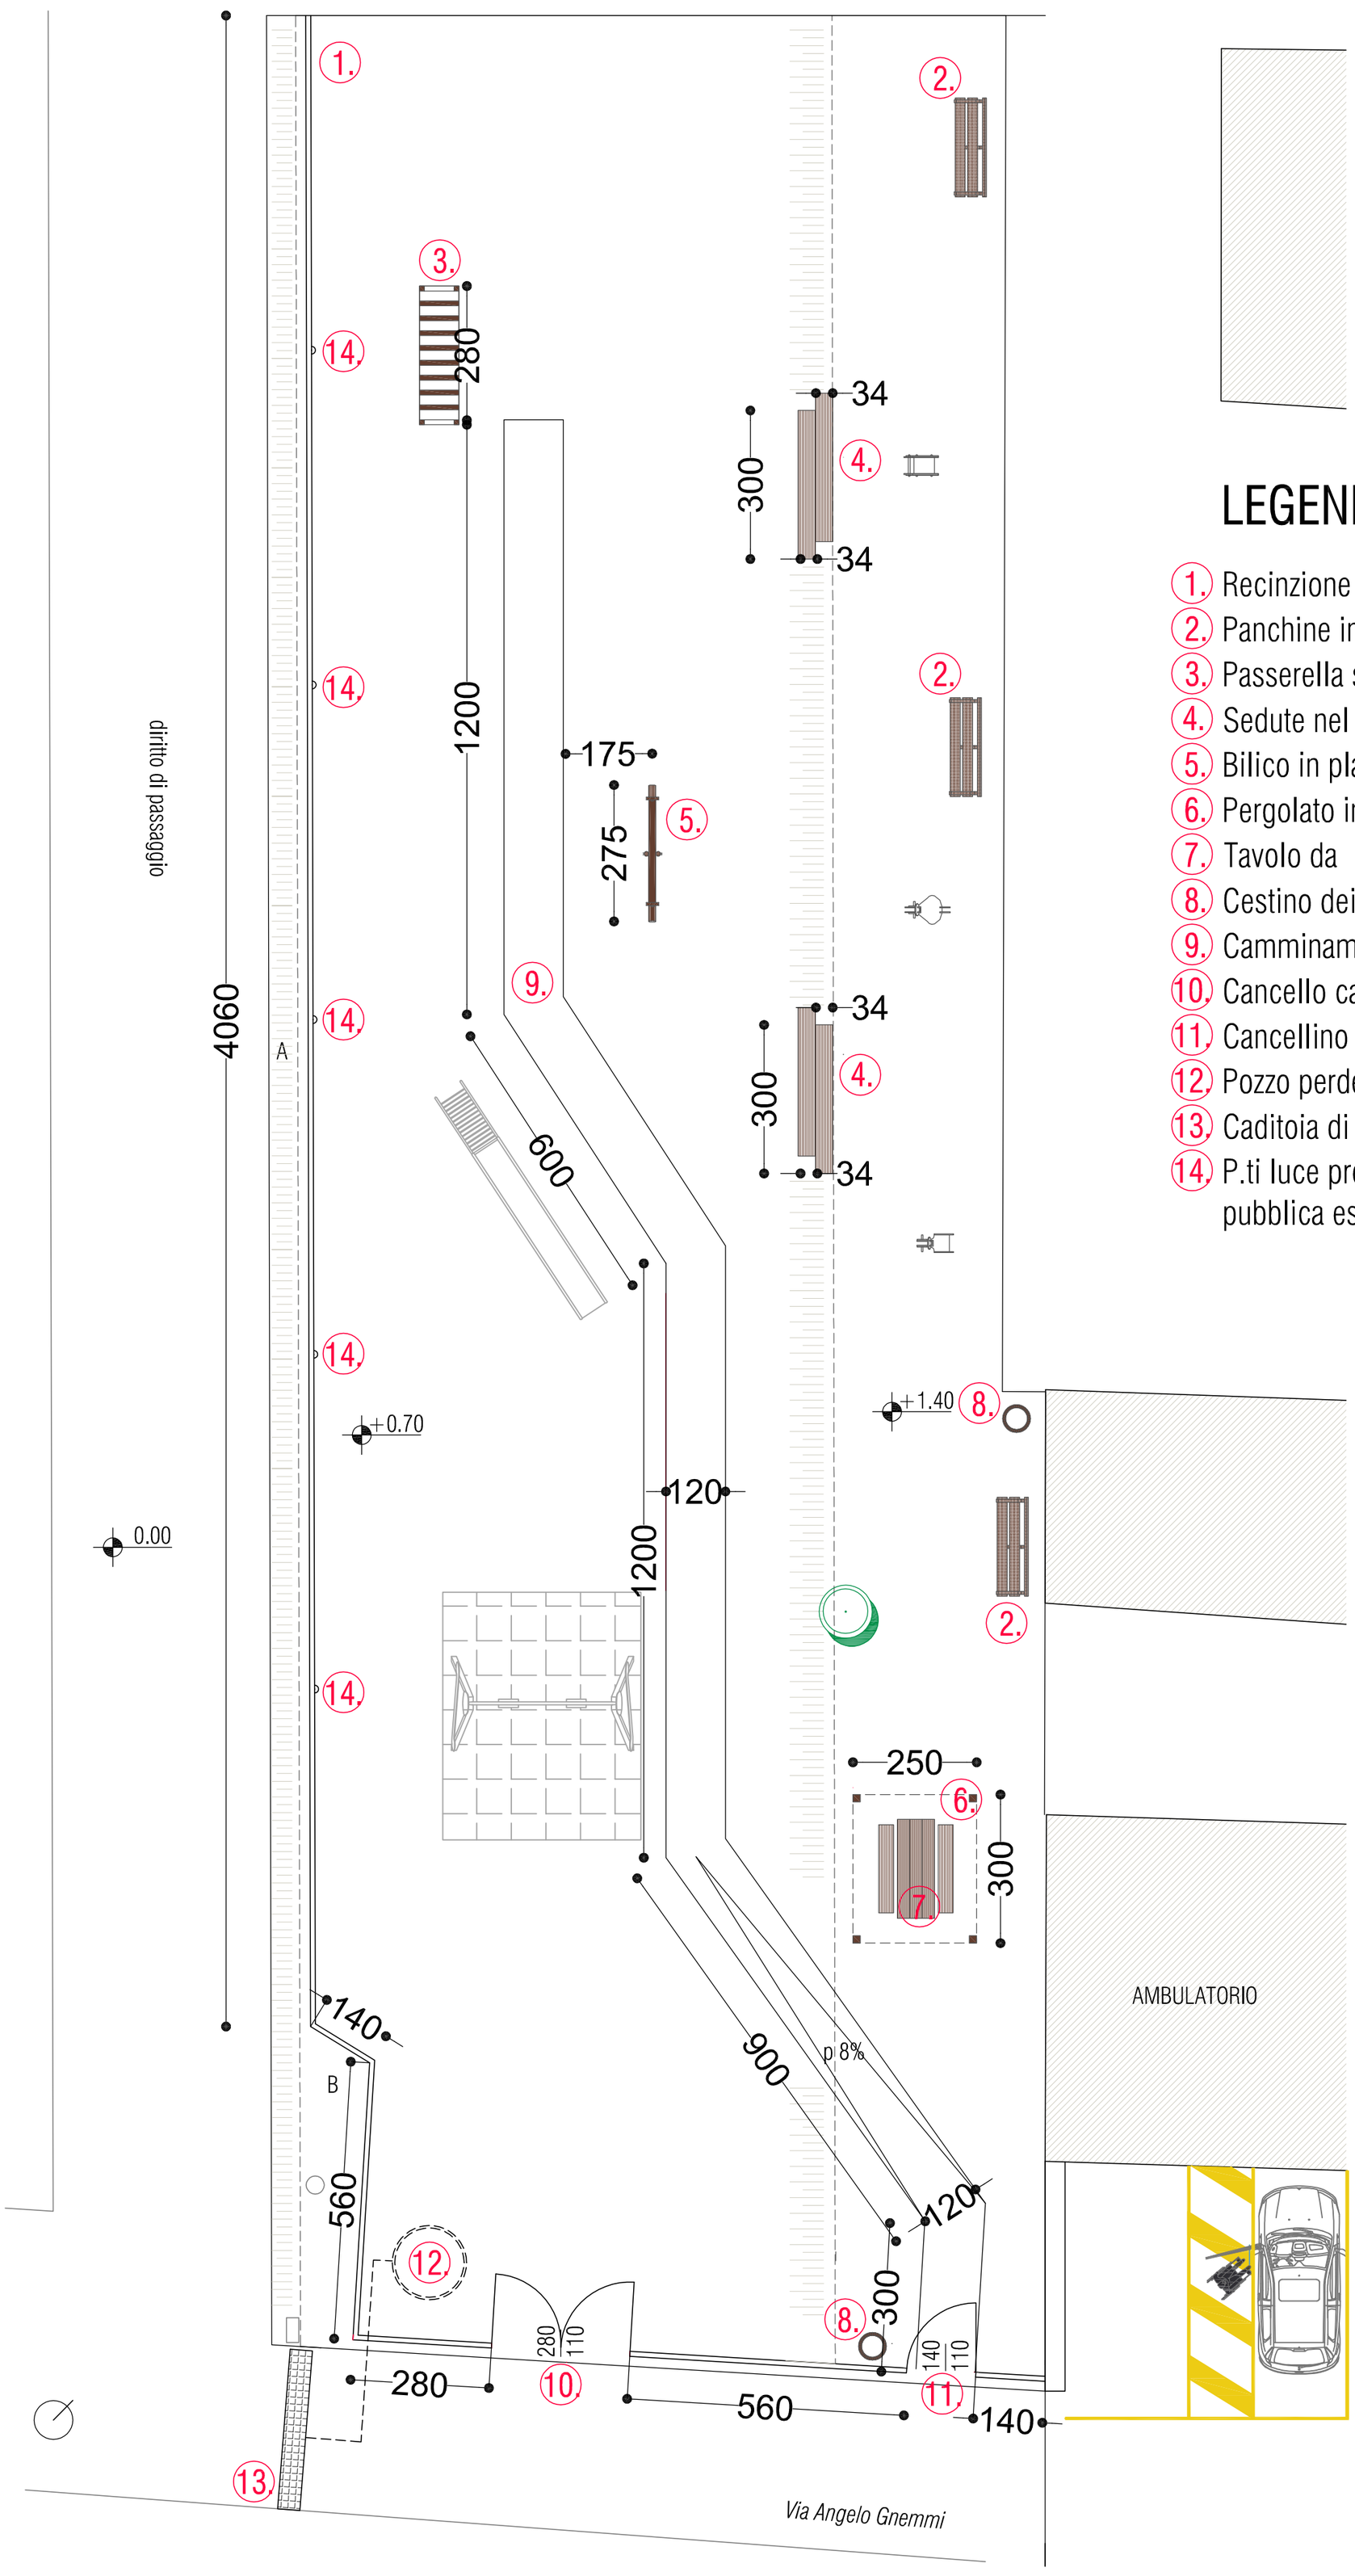

PLANIMETRIA GENERALE
scala 1.100

LEGENDA :

1. Recinzione in plastica riciclata, h150 cm;
2. Panchine in plastica riciclata;
3. Passerella sospesa in plastica riciclata;
4. Sedute nel terreno in plastica riciclata;
5. Bilico in plastica riciclata;
6. Pergolato in legno;
7. Tavolo da pic-nic in plastica riciclata;
8. Cestino dei rifiuti in plastica riciclata;
9. Camminamento modulare a incastro in plastica riciclata;
10. Cancello carrario in plastica riciclata e ferro;
11. Cancellino pedonale in plastica riciclata e ferro;
12. Pozzo perdente;
13. Caditoia di raccolta acque chiare;
14. P.ti luce previsti collegati all'impianto di illuminazione pubblica esistente;

COMUNE DI BORGO TICINO

PROGETTO DI RIQUALIFICAZIONE PARCO GIOCHI E OPERE ANNESSE_FRAZIONE CAMPAGNOLA