



VIA DEL CIMITERO

PARCHEGGIO


PARCHEGGIO

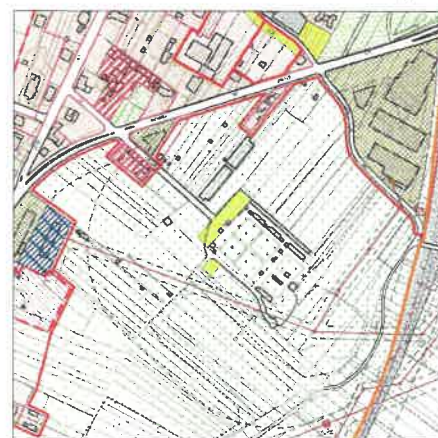

stralcio di P.R.G.C.

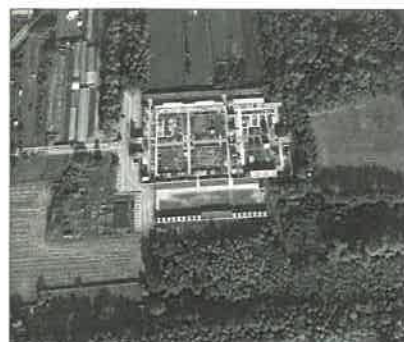

aerofotografia

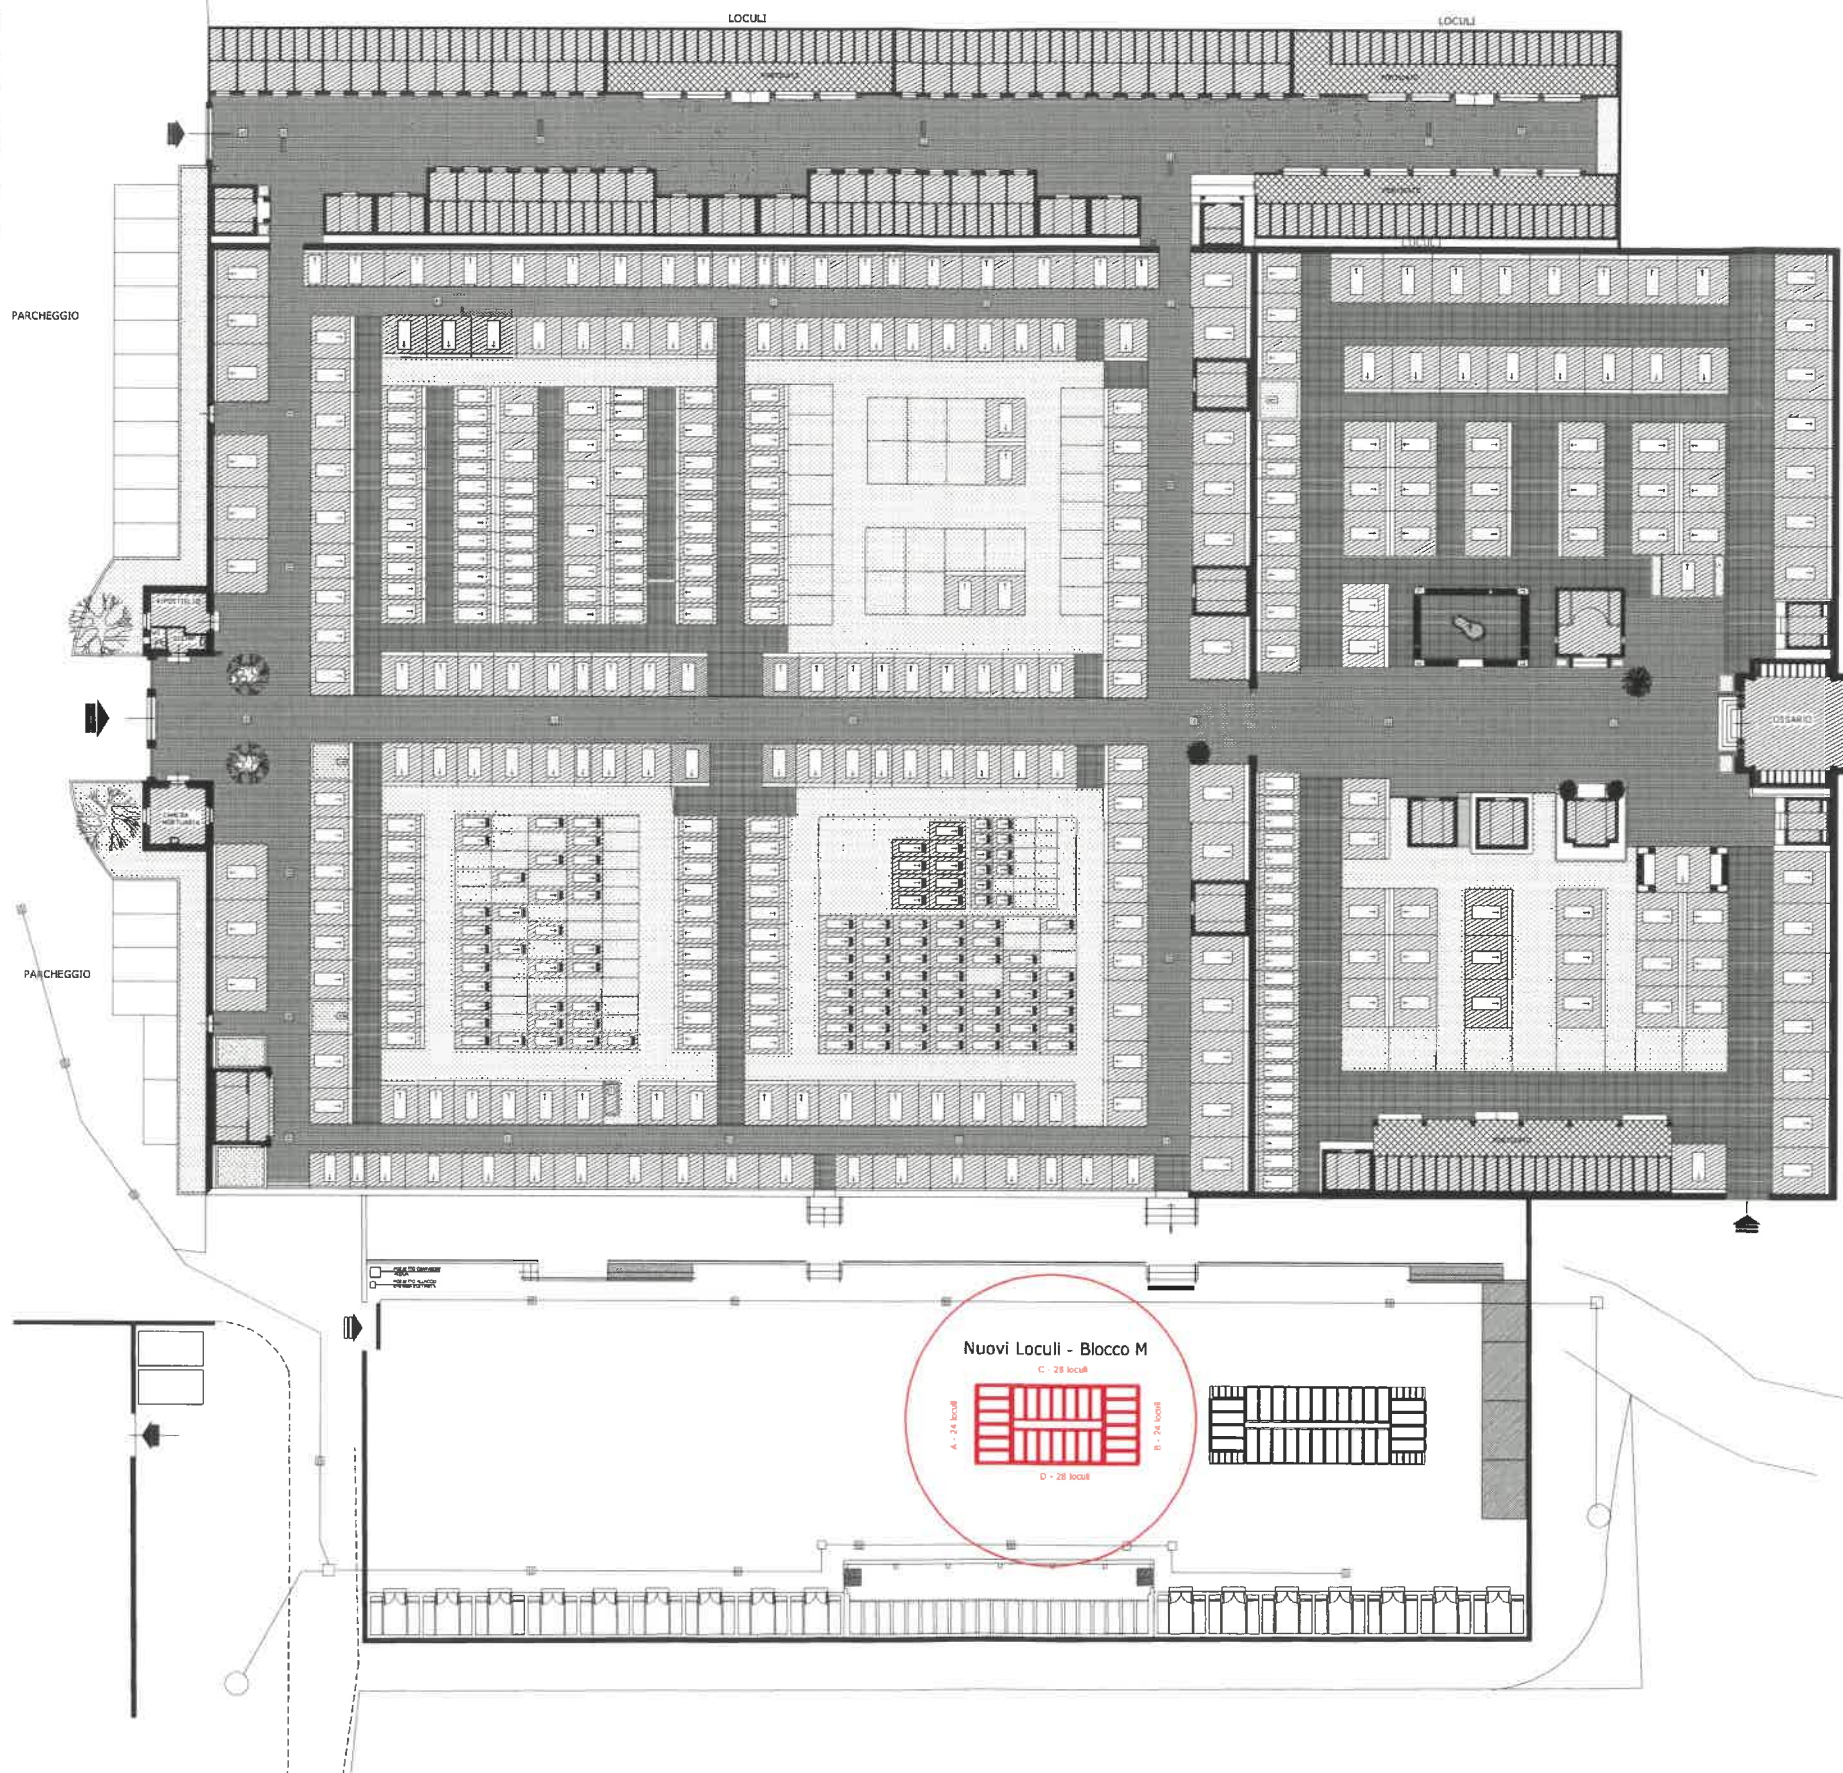

PLANIMETRIA GENERALE - scala 1:200

Regione Piemonte
COMUNE DI BORGO TICINO
Provincia di Novara

REALIZZAZIONE NUOVI LOCULI "Blocco M"

(DOCFAP)
Documento di fattibilità delle alternative progettuali

Il Responsabile del Procedimento Il Segretario Comunale Il Sindaco

INQUADRAMENTO GENERALE

tav. 1

Progettazione interna U.T.C.
Ing. Cristian Mancin