



PLANIMETRIA GENERALE - scala 1:1000

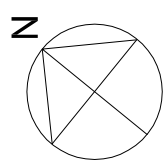

RILEVO STATO ATTUALE

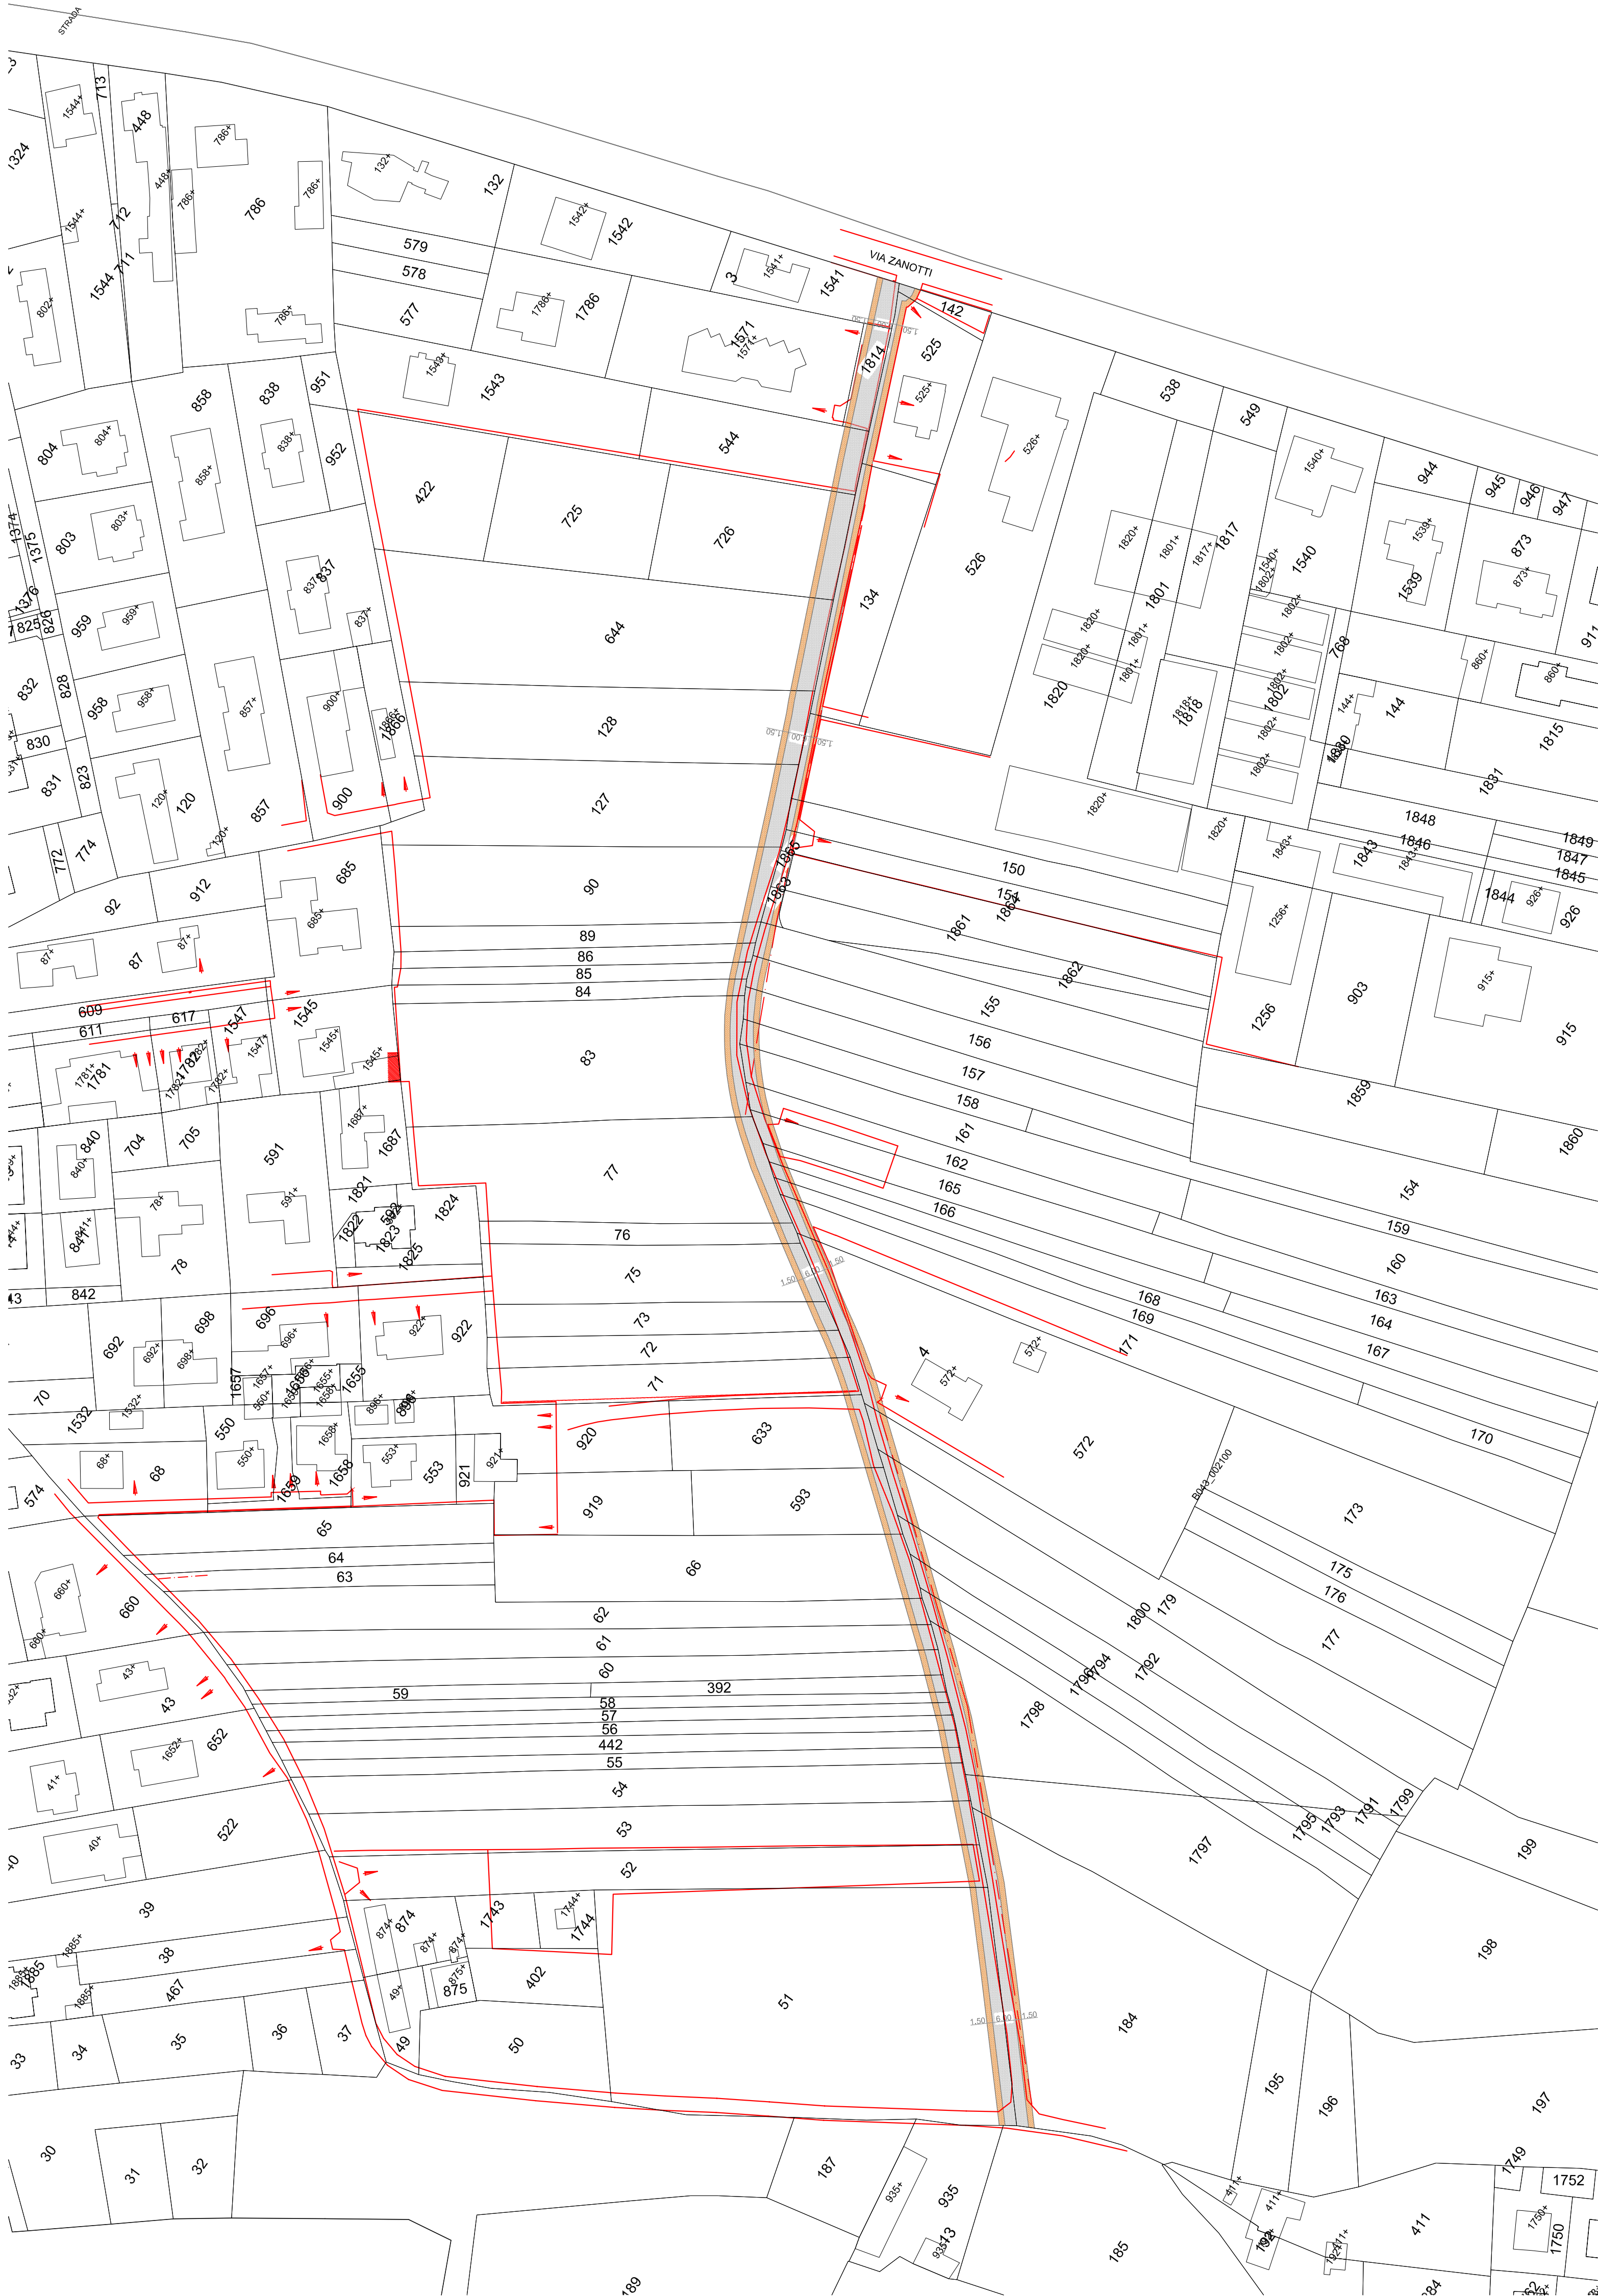

Architettura &  
Ingegneria

Studio Associato

Arch. M. Cerutti

Ing. P. Garaschielli

C.so Libertà 28/28041

Torino 10122 011

Tel/Fax 011 22 0687

Email: iarch@iarch.it

www.iarch.it

COMITENTE:

COMUNE DI BORGO

TICINO (NO)

OGGETTO:

REALIZZAZIONE VIA SANDRO

PERTINI

FASE:

PROGETTO ESECUTIVO

PROGETTO:

ARCH. MAURIZIO CERUTTI

ING. PAOLO GARNASCHIELLI

263  
E.U.02

PROGETTO

PROGETTO SU RILEVO

PLANALTIMETRICO E BASE

PLANAL CATASTALE

SCALA:

1:1000

DATA:

SETTEMBRE 2022

PRODOTTO E REDATTO DA ALBERTO BIANCHI E ROBERTO CECILI